


NOTA: El presente documento es de carácter informativo y podrá experimentar variaciones por exigencias de carácter técnicas y/o urbanísticas del proyecto. Las superficies expresadas son aproximadas, pudiendo experimentar modificaciones por razones de índole técnica en el desarrollo de la ejecución de la obra. Todo el mobiliario, incluido el de la cocina, es meramente informativo. No va instalada. Los giros de las puertas y la distribución de aparatos sanitarios no son vinculantes.

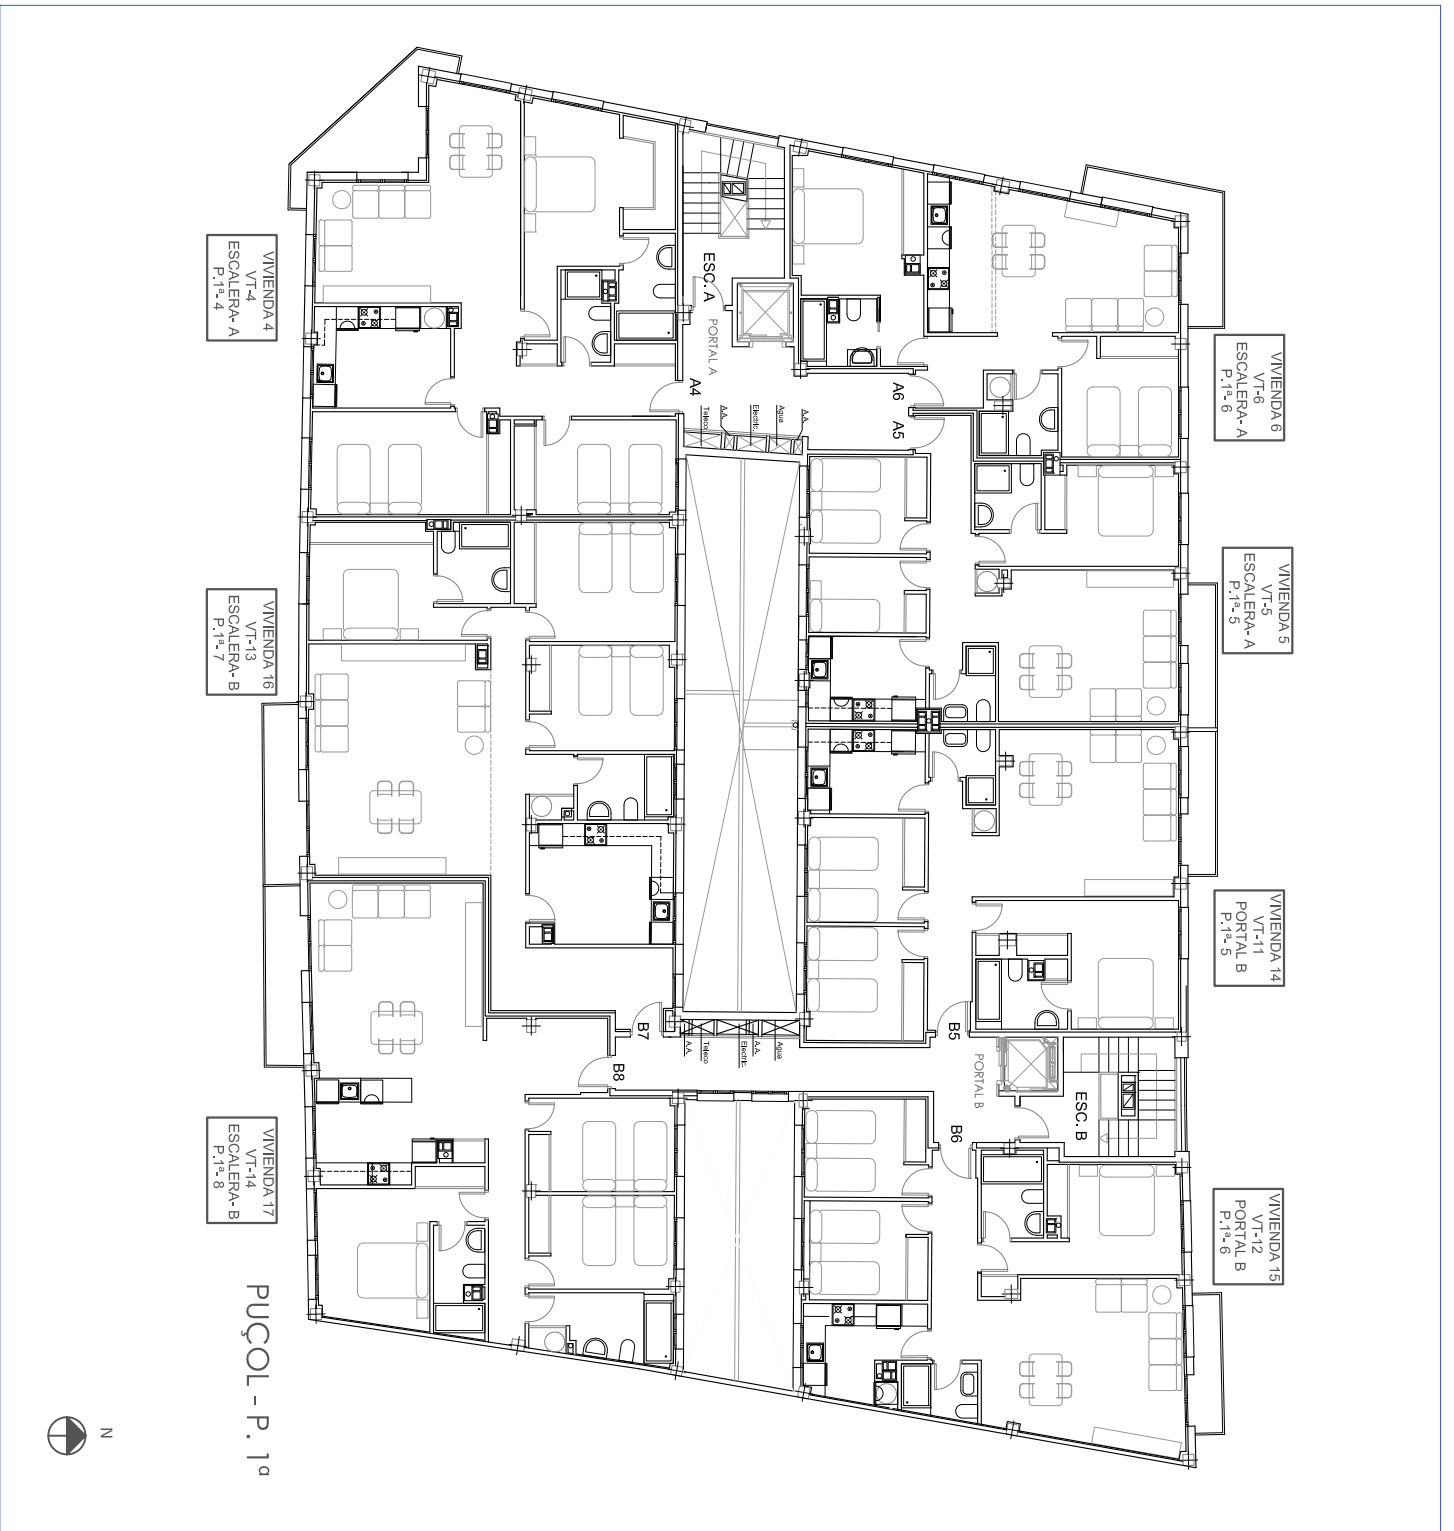

PROMOCION PUSSOL
21 VIVIENDAS, GARAJES Y TRASTEROS
EN CALLE BUERO VALLEJO 23. Y PLAZA
RAFAEL ALBERTI 14 - PUÇOL

planta primera general

PROPIEDAD

Sareb

GESTIONA Y COMERCIALIZA

DOMO
GRUPO

ESCALA: 1/200

