



NOTA: El presente documento es de carácter informativo y podrá experimentar variaciones por exigencias técnicas y/o urbanísticas del proyecto. Las superficies expresadas son aproximadas, pudiendo experimentar modificaciones por razones de índole técnica en el desarrollo de la obra. Todo el mobiliario incluido el de la cocina, es meramente informativo. No va instalada. Los giros de las puertas y la distribución de aparatos sanitarios no son vinculantes.

PLANTA ALTA

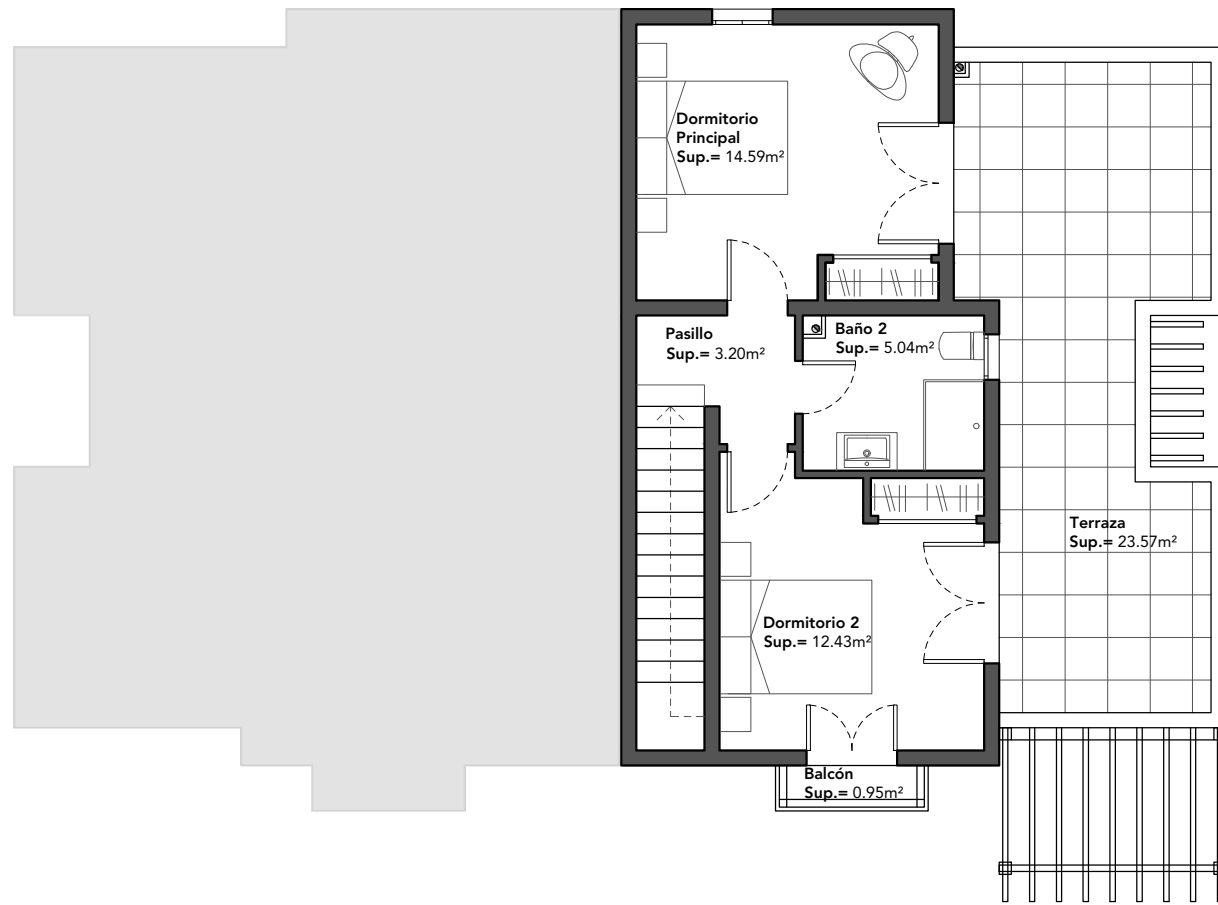

PLANTA BAJA

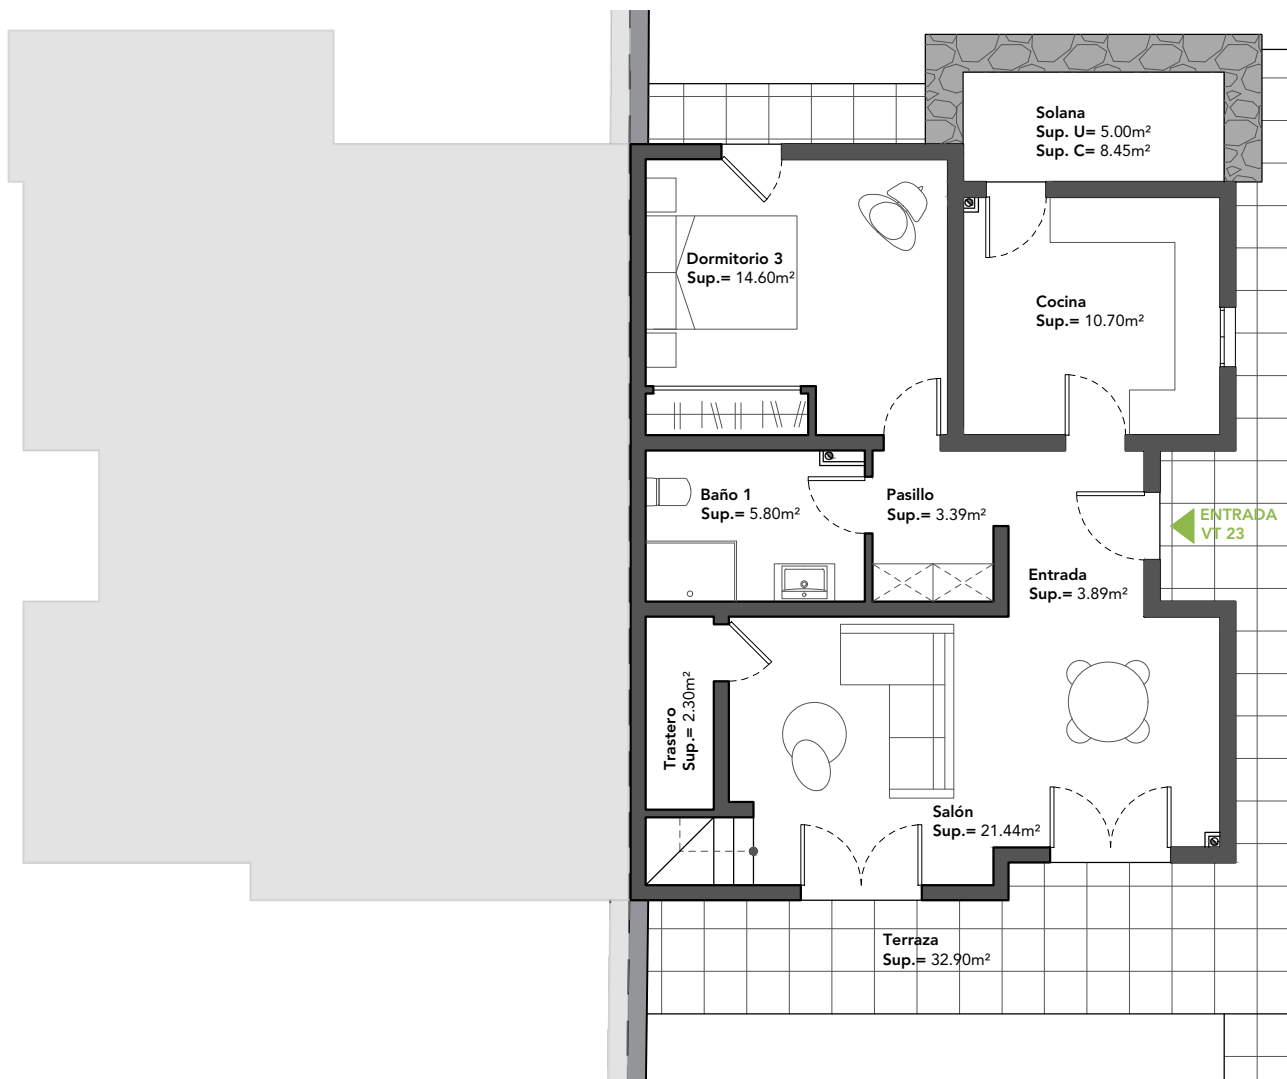

PROMOCIÓN

CALLE LA ORILLA S/N. YAIZA


CASAS BLANCAS DE YAIZA

Residencial

MODELO: DD4
 VIVIENDA: VT23
 PLANTA BAJA · PLANTA ALTA

	m²
PLANTA BAJA	
Superficie construida:	74.70
Superficie útil interior:	71.80
Superficie terraza:	32.90
PLANTA ALTA	
Superficie construida:	47.69
Superficie útil interior:	35.26
Superficie escalera:	4.52
Superficie terraza/balcón:	24.3
SUP. DE PARCELA:	276.60m²
SUP. EXTERIOR PARCELA	m²
Superficie Solana:	8.45
Superficie Terraza:	32.90
Superficie Jardín:	160.55

ESQUEMA | PLANTA BAJA · Escala 1/650

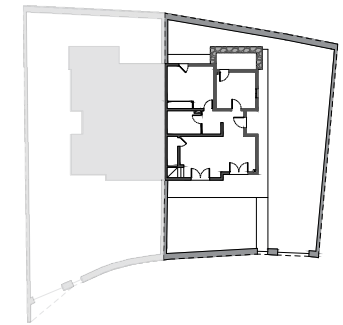

ESQUEMA | PLANTA GENERAL · Escala 1/2000



PROPIEDAD

Sareb

GESTIONA Y COMERCIALIZA

DOMO
GRUPO

0 1 2 3 4 ESCALA: 1/100
 Formato DIN-A3