


# RESIDENCIAL ALMANSURA


33 VIVIENDAS Y GARAJES EN AVDA.  
MEDITERRÁNEA, Y AVDA. CUTXOS  
ALMAZORA

VT-6 6/E


Superficie útil interior: 134,77 m<sup>2</sup>  
Superficie construida: 158,91 m<sup>2</sup>  
Superficie exterior: 62,59 m<sup>2</sup>

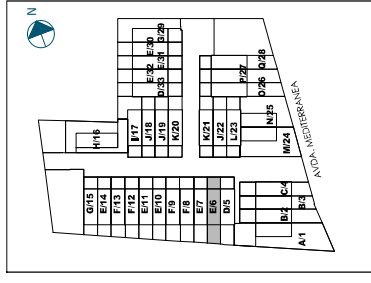


ESCALA: 1/100

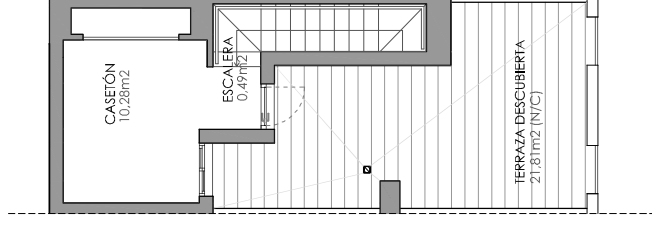


PLANTA CASETÓN

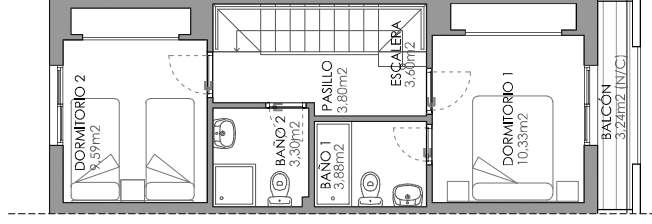

PLANTA PRIMERA

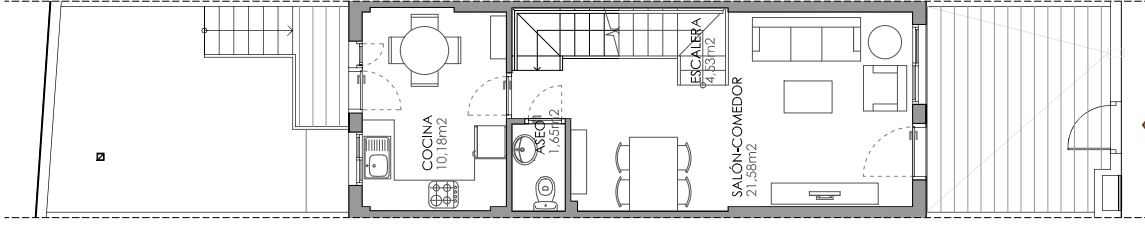

PLANTA BAJA

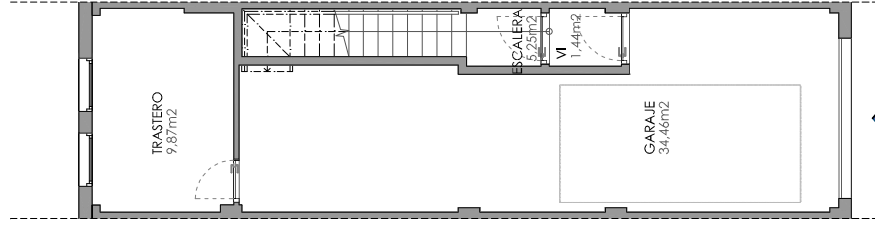

PLANTA SEMISÓTANO