


RESIDENCIAL ALMANSURA


33 VIVIENDAS Y GARAJES EN AVDA.
MEDITERRÁNEA, Y AVDA. CUTXOS
ALMAZORA

VT-8 8/F


Superficie útil interior: 135,63 m²
Superficie construida: 165,24 m²
Superficie exterior: 62,57 m²

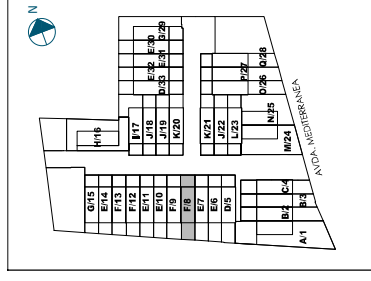

ESCALA: 1/100

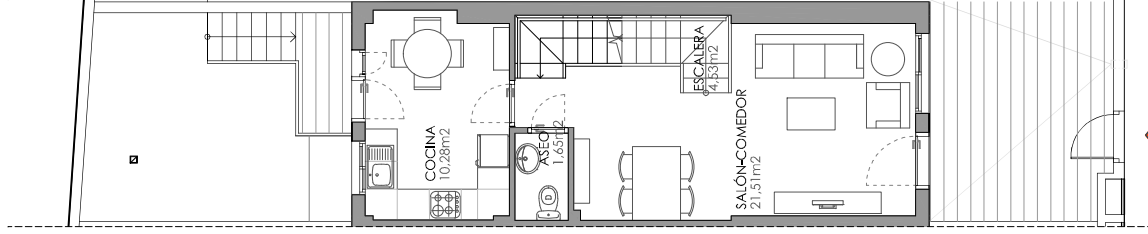


PLANTA BAJA

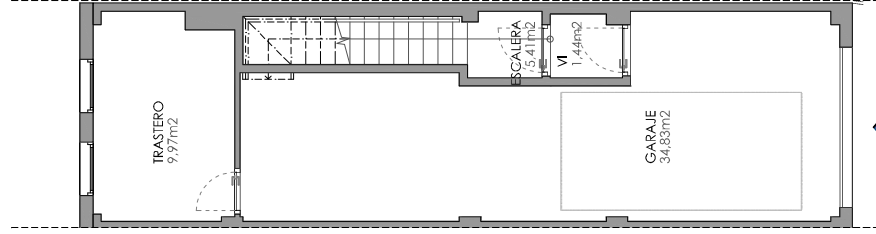

PLANTA SEMISÓTANO



PLANTA PRIMERA

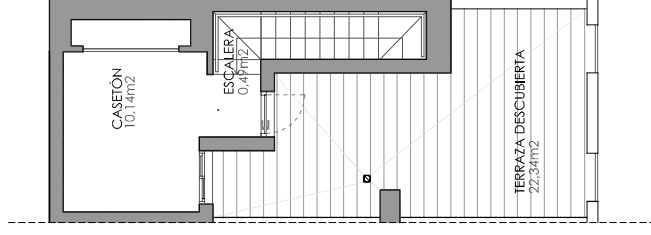

PLANTA CASETÓN