


NOTA: El presente documento es de carácter informativo y podrá experimentar variaciones por exigencias técnicas y/o urbanísticas del proyecto. Las superficies expresadas son aproximadas, pudiendo experimentar modificaciones por razones de índole técnica en el desarrollo de la obra. Todo el mobiliario incluido en la cocina, es meramente informativo. No va instalada. Los giros de las puertas y la distribución de aparatos sanitarios no son vinculantes.

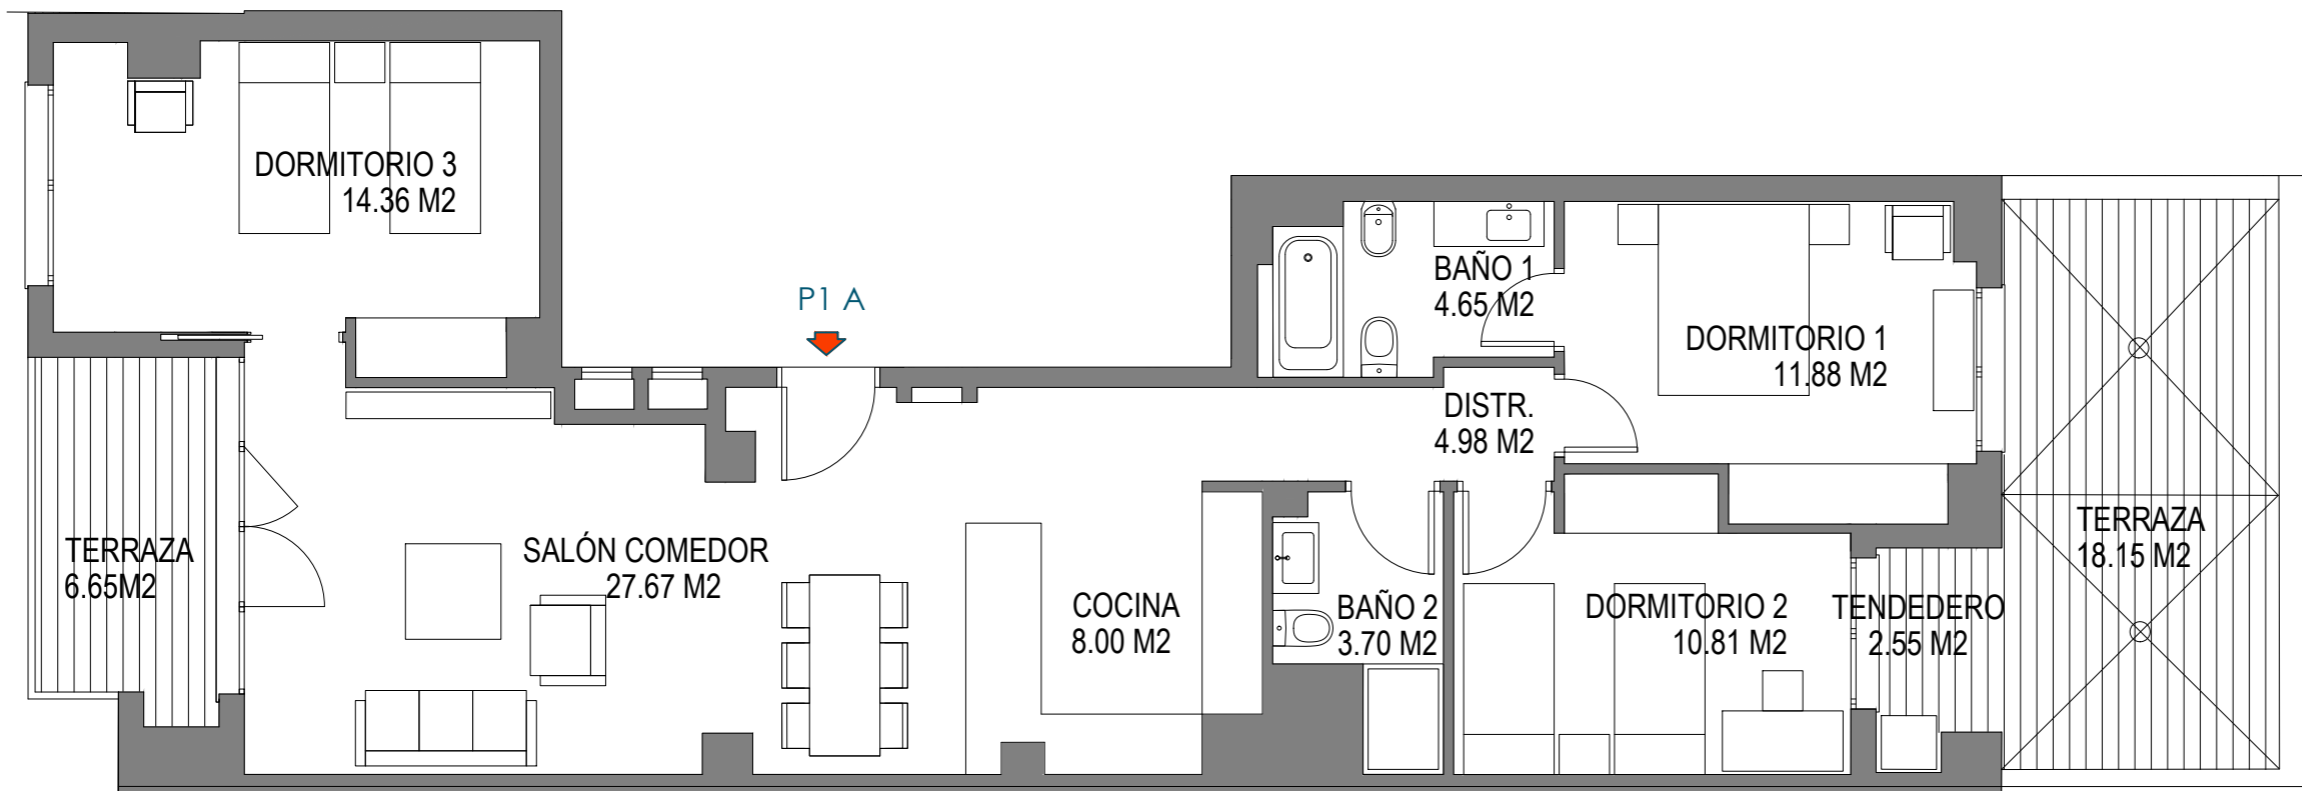


# PROMOCIÓN

14 VIVIENDAS Y GARAJES EN  
AVENIDA SALAMANCA, 32. ALICANTE

**VT 01**

PLANTA 1 - LETRA A

Superficie construida interior: 105,75 m<sup>2</sup>  
Superficie terraza cubierta: 6,65 m<sup>2</sup>  
Superficie terraza descubierta: 18,15 m<sup>2</sup>

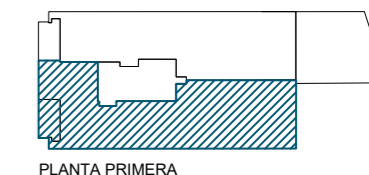

PLANTA PRIMERA

PROPIEDAD



GESTIONA Y COMERCIALIZA



0 1 2 3 4 ESCALA: 1/75