


NOTA: Aquest document és de caràcter informatiu i podrà experimentar variacions per exigències tècniques i/o urbanístiques del projecte. Les superfícies expressades són aproximades i poden experimentar modificacions per raons d'índole tècnica en el desenvolupament de l'execució de l'obra. Tot el mobiliari inclòs el de la cuina, és merament informatiu. No va instal·lada. Els girs de les portes i la distribució dels aparells sanitaris no són vinculants.

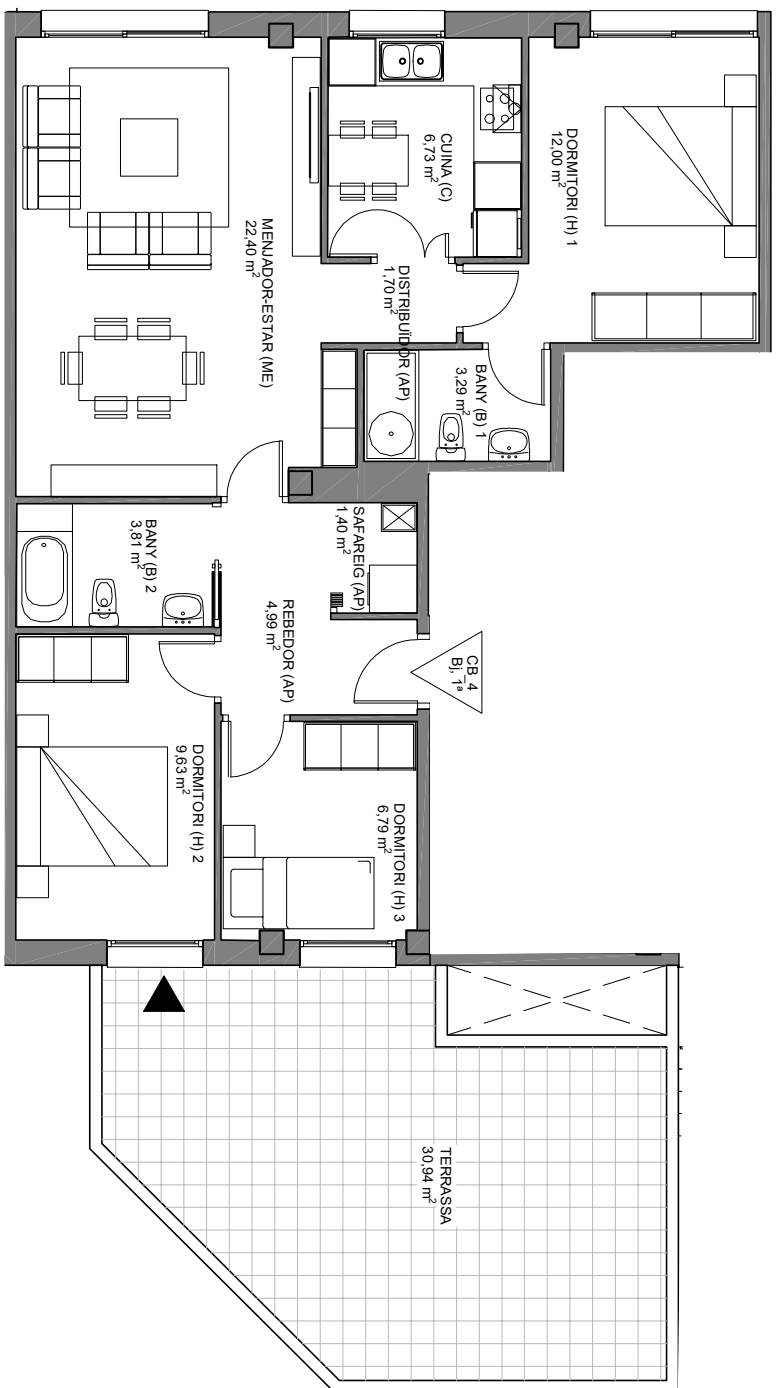


PROMOCIÓ
OLOT VOLCÀ CROSSCAT
32 HABITATGES I APARCAMENTS
C/ COSTA BRAVA 4. OLOT

VT 016

PLANTA BAIXA - PORTA 1

Superfície útil interior: 72,74 m²
Superfície construïda ccc: 95,18 m²
Superfície exterior: 30,94 m²

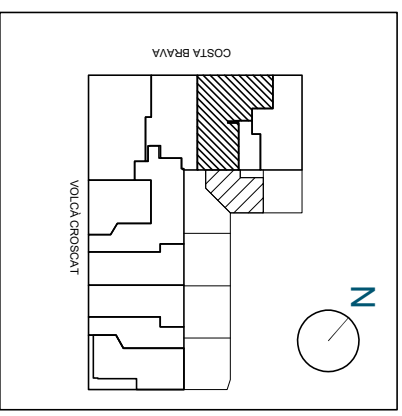

PROPIETAT
Sareb
GESTIONA I COMERCIALITZA
DOMO
GRUP

0 1 2 3 4 ESCALA: 1/100