


NOTA: El presente documento es de carácter informativo y podrá experimentar variaciones por exigencias técnicas y/o urbanísticas del proyecto. Las superficies expresadas son aproximadas, pudiendo experimentar modificaciones por razones de índole técnica en el desarrollo de la ejecución de la obra. Todo el mobiliario incluido en el de la cocina, es meramente informativo. No va instalada. Los giros de las puertas y la distribución de aparatos sanitarios no son vinculantes.

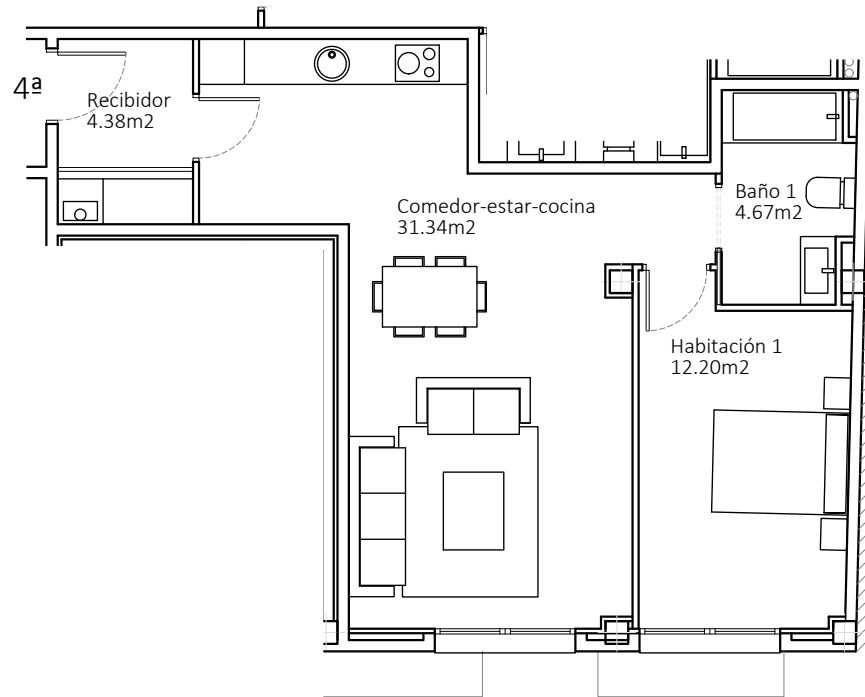

RESIDENCIAL GIRONA

24 VIVIENDAS EN CALLE BOTET I SISÓ.
GIRONA

VT 04

PLANTA BAJA

Superficie útil interior: 56,43 m²
Superficie construida ccc: 66,75 m²



Calle Jaquim Botet i Sisó 23-25-27 - Girona

ORIENTACIÓN



Sareb

DOMO
GRUPO

ESCALA: 1/100