



**NOTA:** El presente documento es de carácter informativo y podrá experimentar variaciones por exigencias técnicas y/o urbanísticas del proyecto. Las superficies expresadas son aproximadas, pudiendo experimentar modificaciones por razones de índole técnica en el desarrollo de la obra. Todo el mobiliario incluido en la cocina, es meramente informativo. No va instalada. Los giros de las puertas y la distribución de aparatos sanitarios no son vinculantes.

## PLANTA ALTA

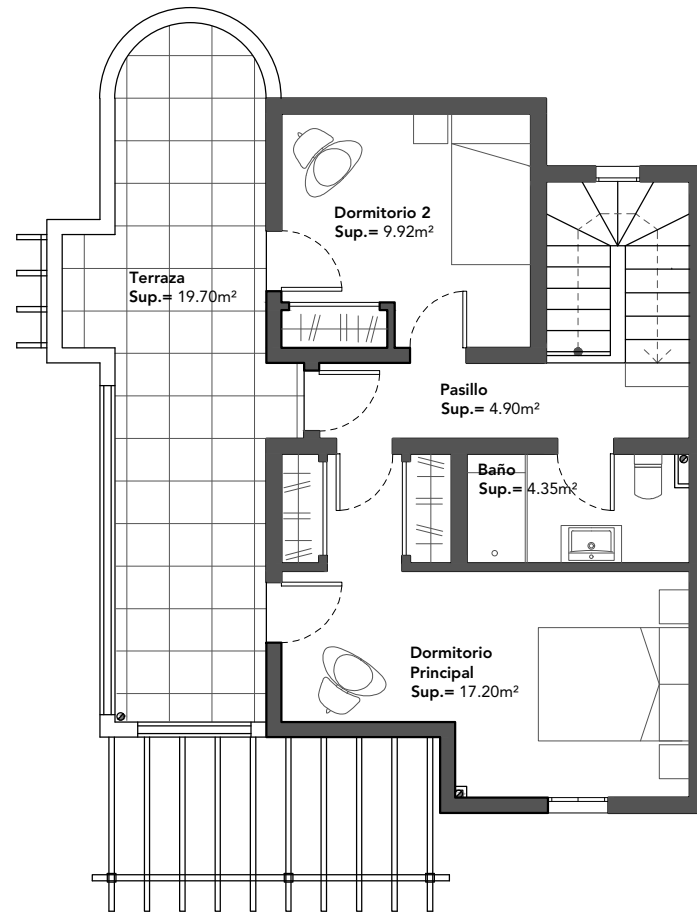

## PLANTA BAJA

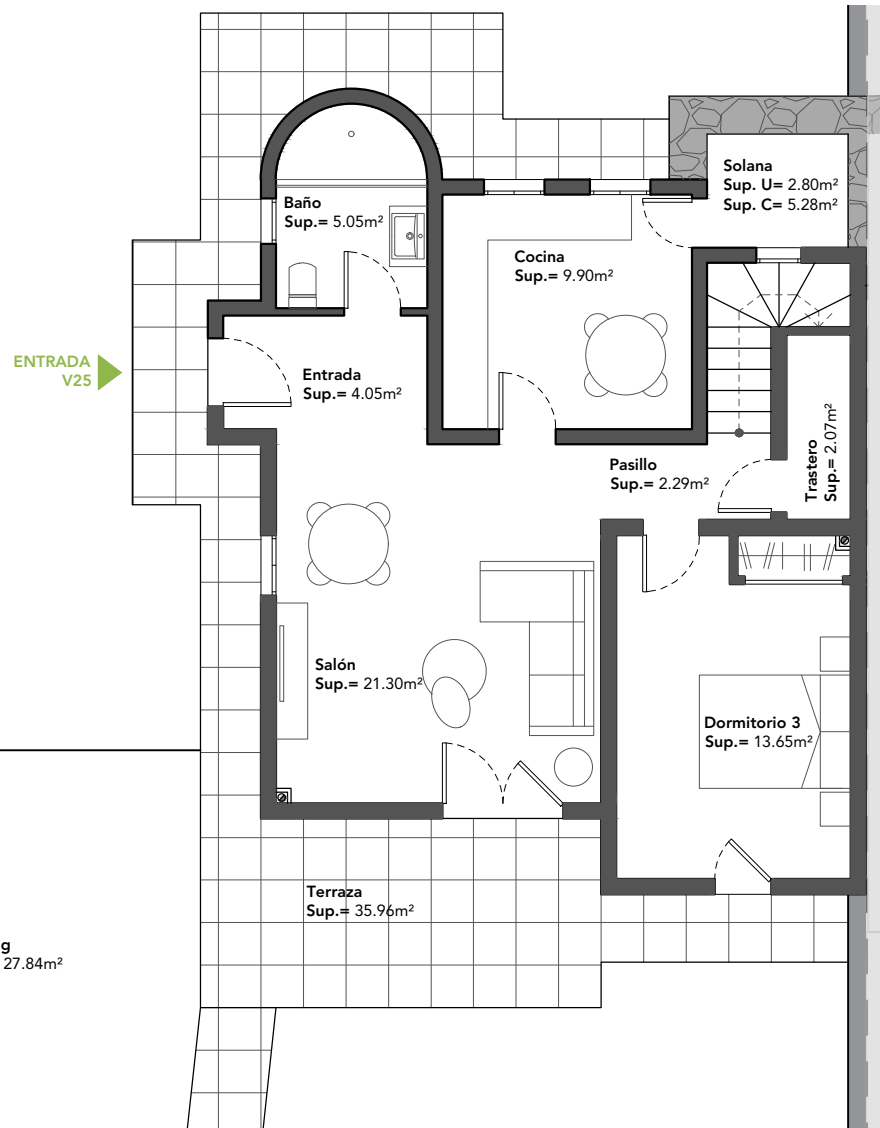

# PROMOCIÓN

CALLE LA ORILLA S/N. YAIZA

## CASAS BLANCAS DE YAIZA

Residencial


MODELO: DD3  
 VIVIENDA: VT25  
 PLANTA BAJA · PLANTA ALTA

**PLANTA BAJA** m²  
 Superficie construida: 72.49  
 Superficie útil interior: 58.31  
 Superficie terraza: 35.96

**PLANTA ALTA** m²  
 Superficie construida: 49.71  
 Superficie útil interior: 36.37  
 Superficie escalera: 4.13  
 Superficie terraza/balcón: 19.70

**SUP. DE PARCELA:** 257.74m²  
**SUP. EXTERIOR PARCELA** m²  
 Superficie Solana: 5.28  
 Superficie Terraza: 35.96  
 Superficie Jardín: 144.00

ESQUEMA | PLANTA BAJA · Escala 1/650

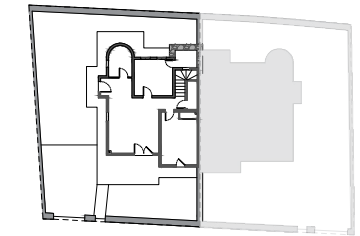

ESQUEMA | PLANTA GENERAL · Escala 1/2000



PROPIEDAD

**Sareb**

GESTIONA Y COMERCIALIZA

**DOMO**  
GRUPO



ESCALA: 1/100  
 Formato DIN-A3