


NOTA: El presente documento es de carácter informativo y podrá experimentar variaciones por exigencias técnicas y/o urbanísticas del proyecto. Las superficies expresadas son aproximadas, pudiendo experimentar modificaciones por razones de índole técnica en el desarrollo de la ejecución de la obra. Todo el mobiliario incluido el de la cocina, es meramente informativo. No va instalada. Los giros de las puertas y la distribución de aparatos sanitarios no son vinculantes.

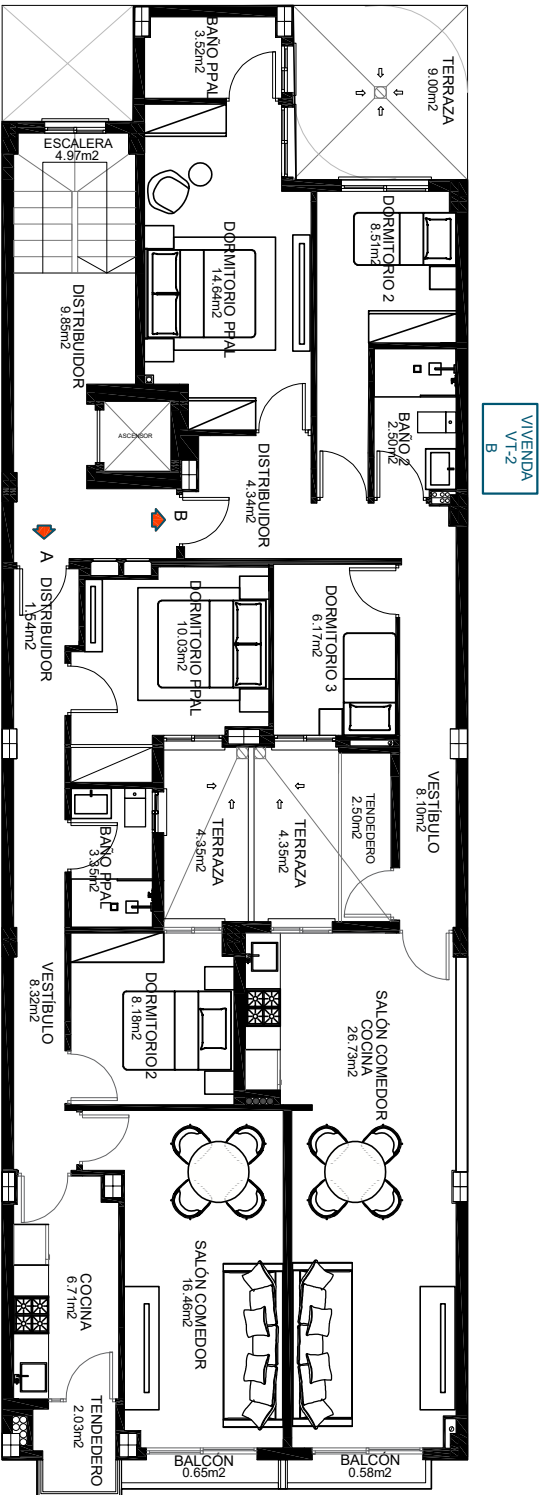

PLANTA 1ª



PROMOCION DR. FLEMING
 8 VIVIENDAS Y LOCAL COMERCIAL EN
 CALLE DR. FLEMING 60. SAN VICENTE
 DEL RASPEIG

PLANTA GENERAL 1ª


PROPIEDAD
Sareb

GESTIONA Y COMERCIALIZA



0 3 6 9 12 ESCALA: 1/130

NOTA: El presente documento es de carácter informativo y podrá experimentar variaciones por exigencias técnicas y/o urbanísticas del proyecto. Las superficies expresadas son aproximadas, pudiendo experimentar modificaciones por razones de índole técnica en el desarrollo de la ejecución de la obra. Todo el mobiliario incluido el de la cocina, es meramente informativo. No va instalada. Los giros de las puertas y la distribución de aparatos sanitarios no son vinculantes.

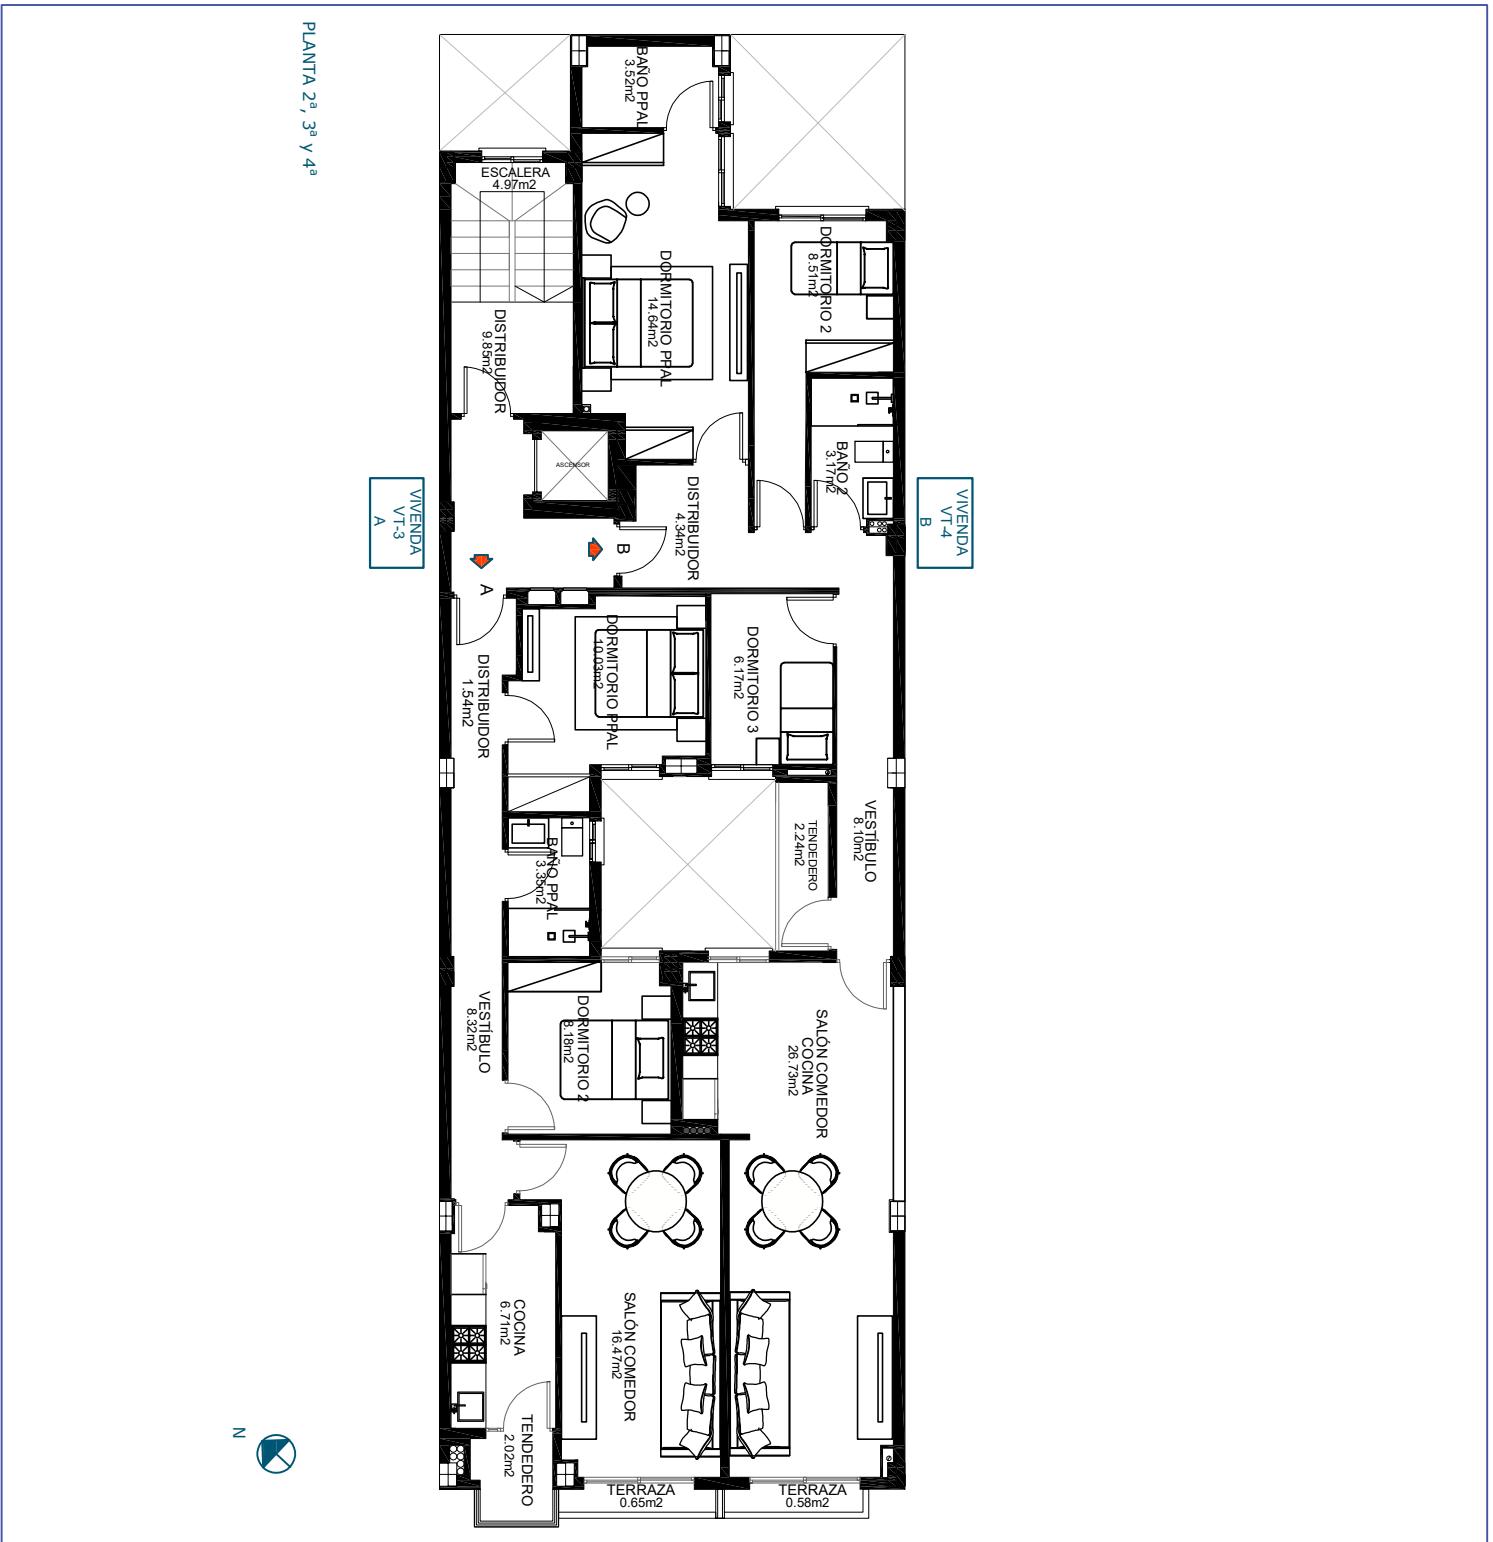

PROMOCION DR. FLEMING
 8 VIVIENDAS Y LOCAL COMERCIAL EN
 CALLE DR. FLEMING 60. SAN VICENTE
 DEL RASPEIG

PLANTA GENERAL 2ª, 3ª, 4ª

PROPIEDAD
Sareb

GESTIONA Y COMERCIALIZA



0 3 6 9 12 ESCALA: 1/130