


NOTA: El presente documento es de carácter informativo y podrá experimentar variaciones por exigencias técnicas y/o urbanísticas del proyecto. Las superficies expresadas son aproximadas, pudiendo experimentar modificaciones por razones de índole técnica en el desarrollo de la obra. Todo el mobiliario incluido en el de la cocina, es meramente informativo. No va instalada. Los giros de las puertas y la distribución de aparatos sanitarios no son vinculantes.

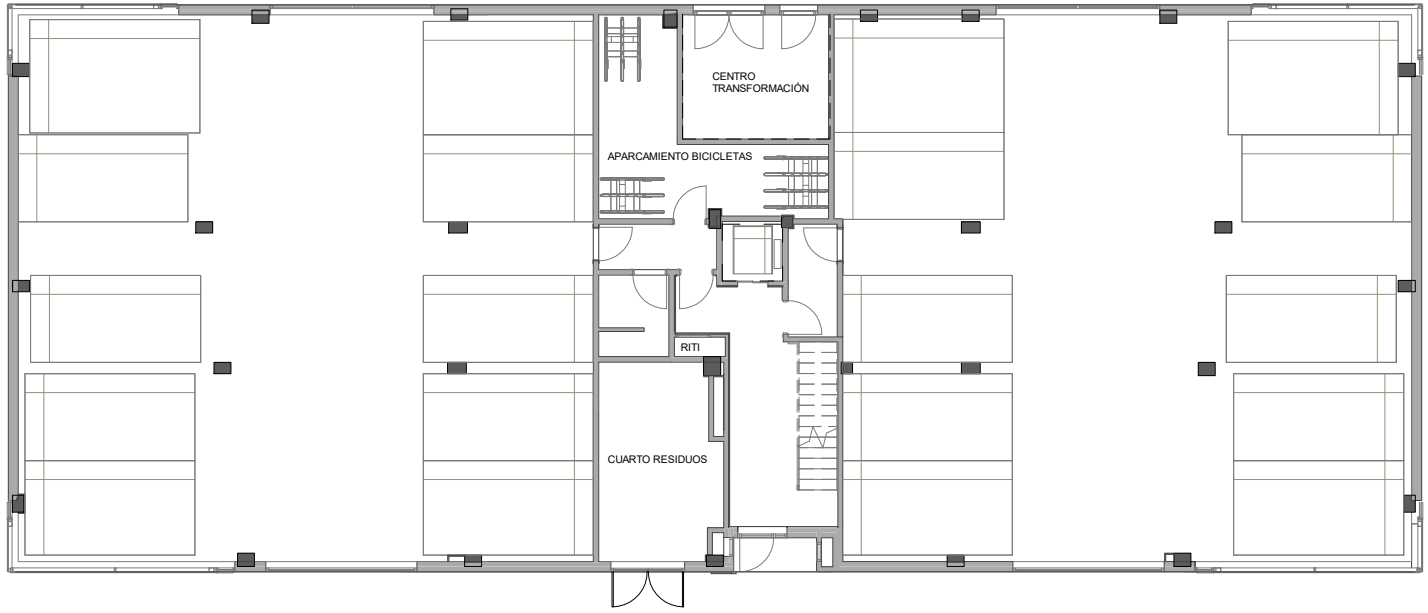

# PROMOCIÓN Ecuador

EDIFICIO DE 20 VIVIENDAS Y APARCAMIENTO EN CALLE ECUADOR. VALENCIA

## PLANTA GENERAL BAJA

PROPIEDAD




GESTIONA Y COMERCIALIZA



ESCALA: 1/200

NOTA: El presente documento es de carácter informativo y podrá experimentar variaciones por exigencias técnicas y/o urbanísticas del proyecto. Las superficies expresadas son aproximadas, pudiendo experimentar modificaciones por razones de índole técnica en el desarrollo de la obra. Todo el mobiliario incluido el de la cocina, es meramente informativo. No va instalada. Los giros de las puertas y la distribución de aparatos sanitarios no son vinculantes.

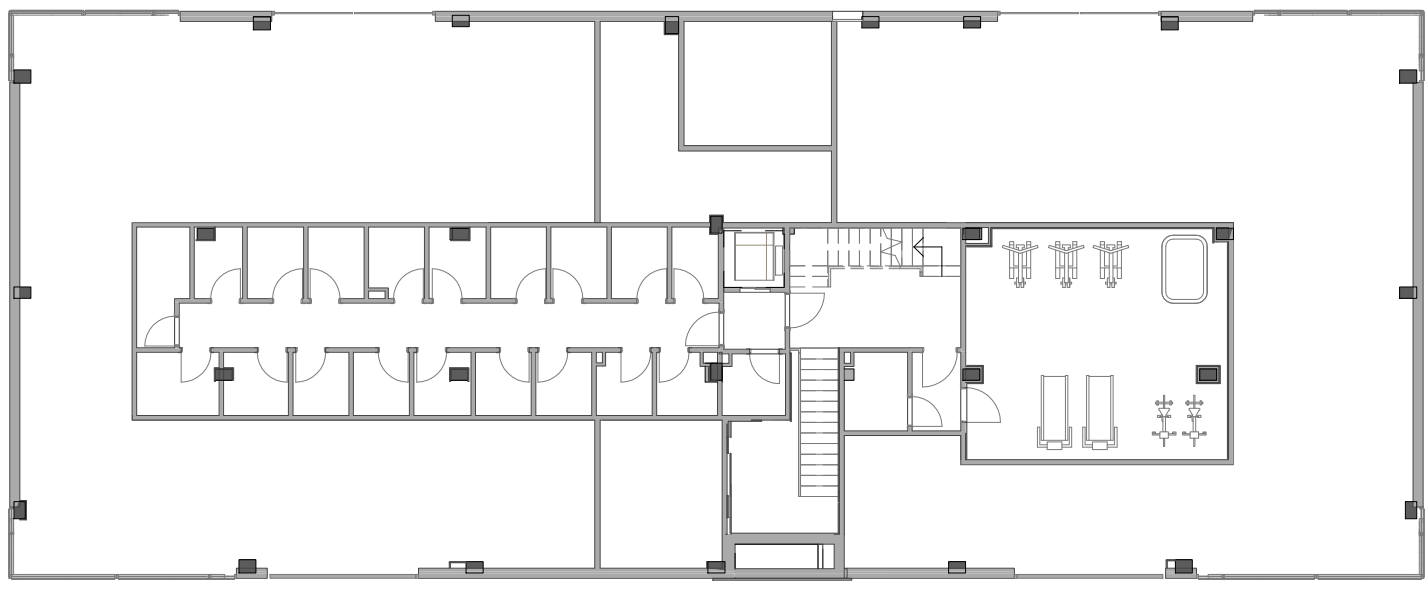

# PROMOCIÓN Ecuador

EDIFICIO DE 20 VIVIENDAS Y APARCAMIENTO EN CALLE ECUADOR. VALENCIA

## PLANTA GENERAL ALTILLO

PROPIEDAD




GESTIONA Y COMERCIALIZA



ESCALA: 1/200

NOTA: El presente documento es de carácter informativo y podrá experimentar variaciones por exigencias técnicas y/o urbanísticas del proyecto. Las superficies expresadas son aproximadas, pudiendo experimentar modificaciones por razones de índole técnica en el desarrollo de la ejecución de la obra. Todo el mobiliario incluido el de la cocina, es meramente informativo. No va instalada. Los giros de las puertas y la distribución de aparatos sanitarios no son vinculantes.

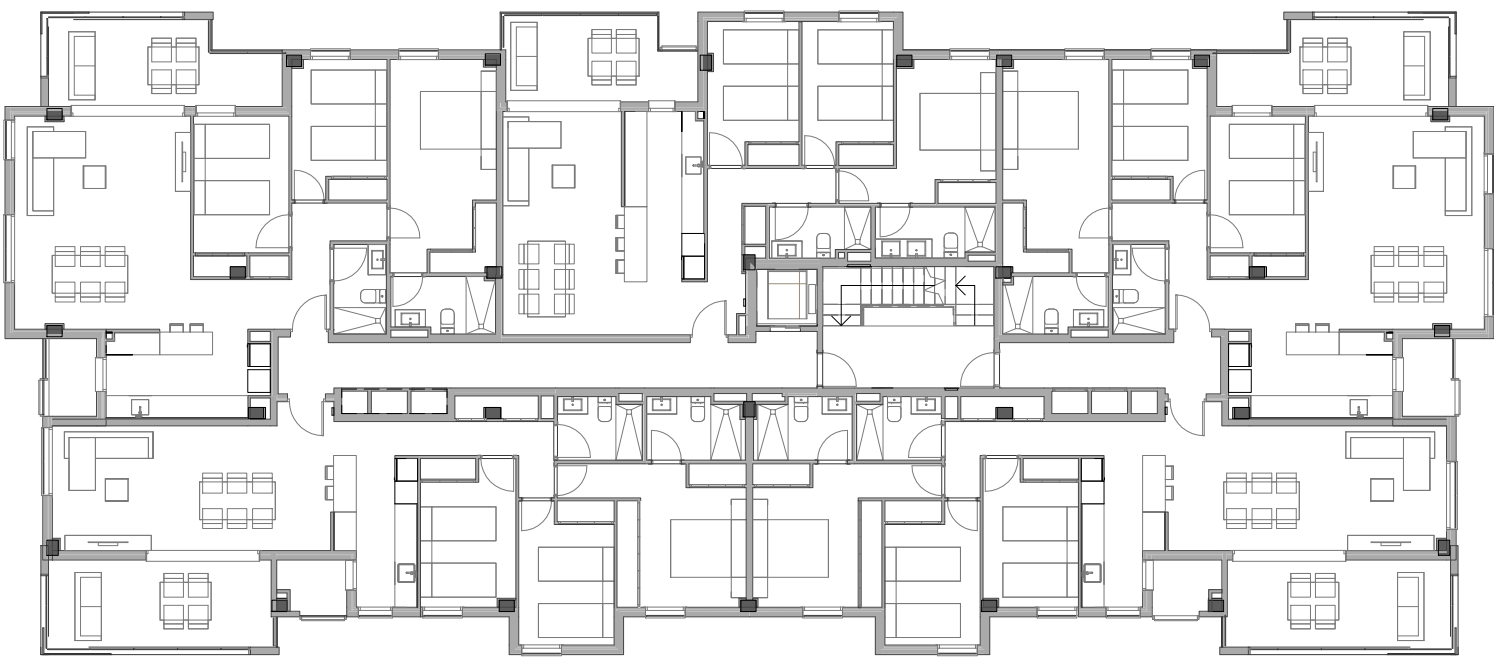

# PROMOCIÓN Ecuador

EDIFICIO DE 20 VIVIENDAS Y APARCAMIENTO EN CALLE ECUADOR. VALENCIA


## PLANTA GENERAL 1, 2 Y 3

PROPIEDAD  


GESTIONA Y COMERCIALIZA  




NOTA: El presente documento es de carácter informativo y podrá experimentar variaciones por exigencias técnicas y/o urbanísticas del proyecto. Las superficies expresadas son aproximadas, pudiendo experimentar modificaciones por razones de índole técnica en el desarrollo de la ejecución de la obra. Todo el mobiliario incluido el de la cocina, es meramente informativo. No va instalada. Los giros de las puertas y la distribución de aparatos sanitarios no son vinculantes.

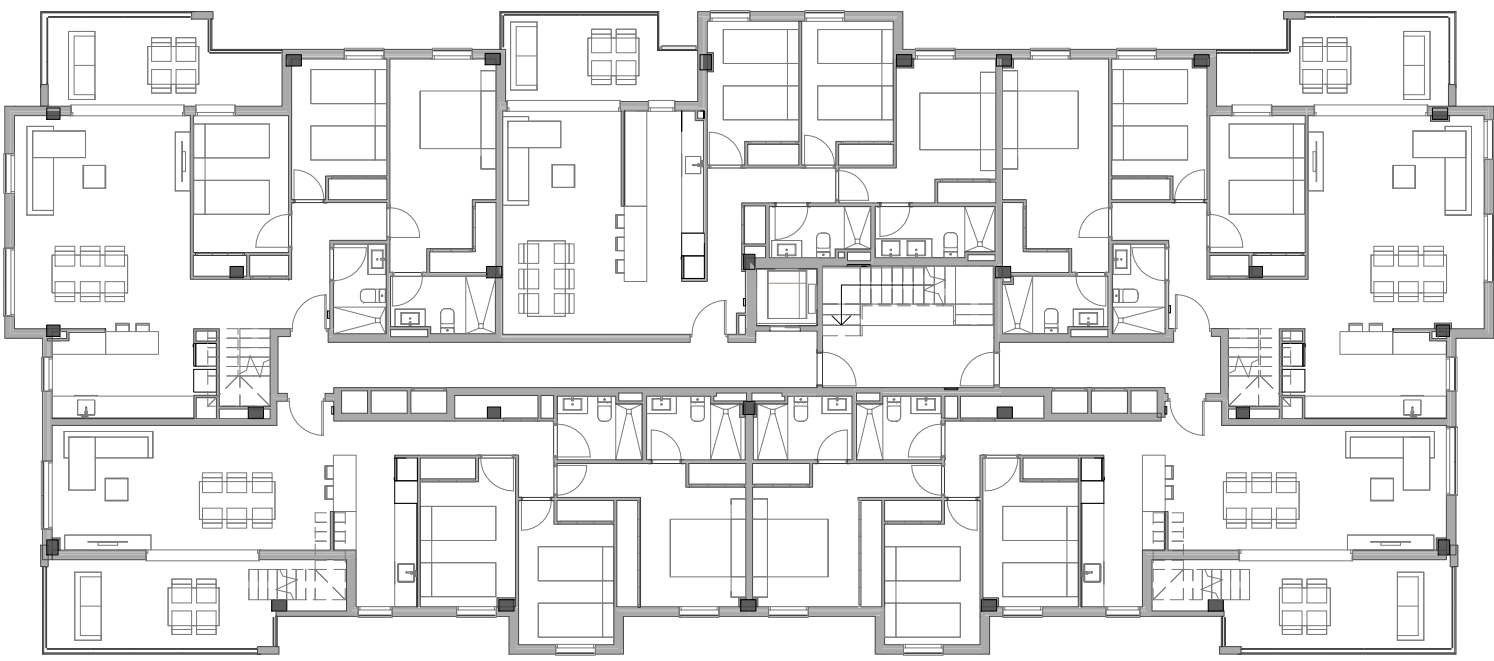

# PROMOCIÓN Ecuador

EDIFICIO DE 20 VIVIENDAS Y APARCAMIENTO EN CALLE ECUADOR. VALENCIA

## PLANTA GENERAL 4


PROPIEDAD  
 Sareb

GESTIONA Y COMERCIALIZA

 DOMO GRUPO



NOTA: El presente documento es de carácter informativo y podrá experimentar variaciones por exigencias técnicas y/o urbanísticas del proyecto. Las superficies expresadas son aproximadas, pudiendo experimentar modificaciones por razones de índole técnica en el desarrollo de la obra. Todo el mobiliario incluido el de la cocina, es meramente informativo. No va instalada. Los giros de las puertas y la distribución de aparatos sanitarios no son vinculantes.

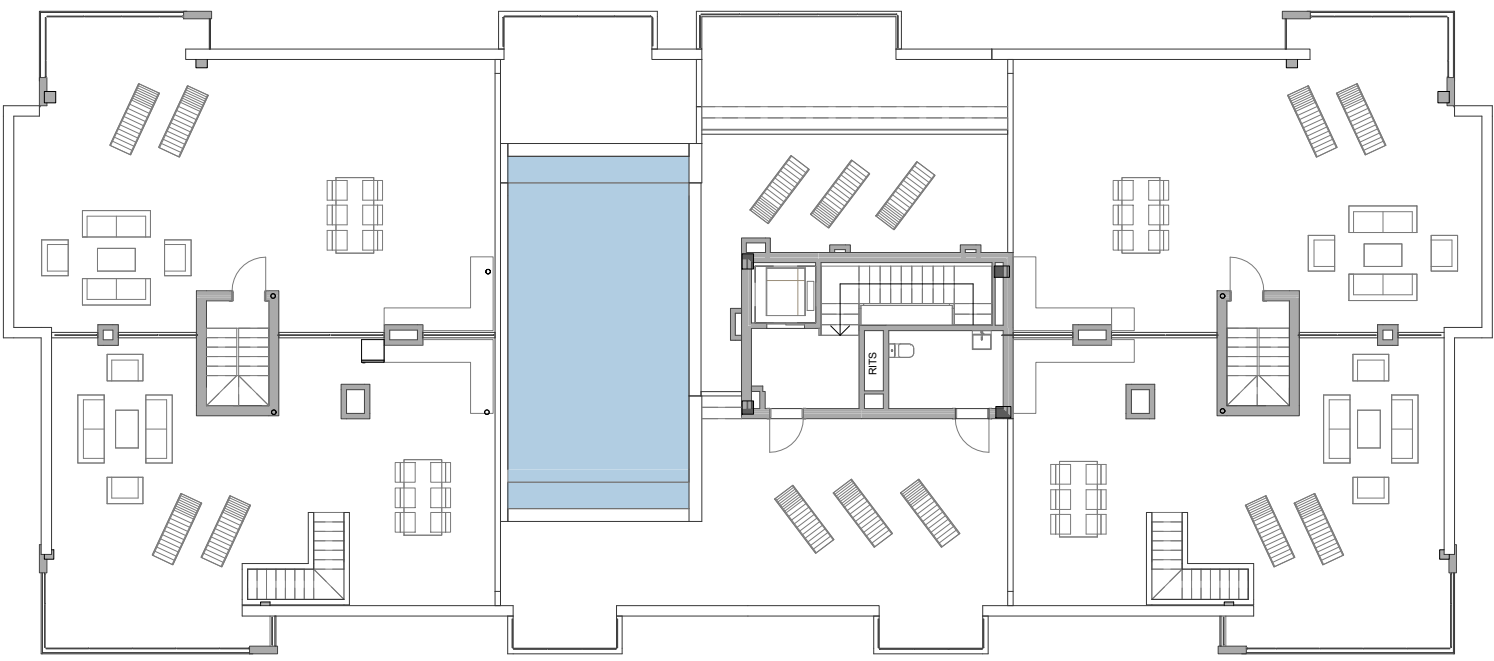

# PROMOCIÓN Ecuador

EDIFICIO DE 20 VIVIENDAS Y APARCAMIENTO EN CALLE ECUADOR. VALENCIA

## PLANTA GENERAL 5

PROPIEDAD



GESTIONA Y COMERCIALIZA



ESCALA: 1/200