



# PROMOCIÓN

8 VIVIENDAS, LOCALES Y GARAJES EN  
CALLE MARE DE DÉU DEL CARMEL 17-19  
08022 BARCELONA

PLANTA GENERAL  
PLANTA SÓTANO

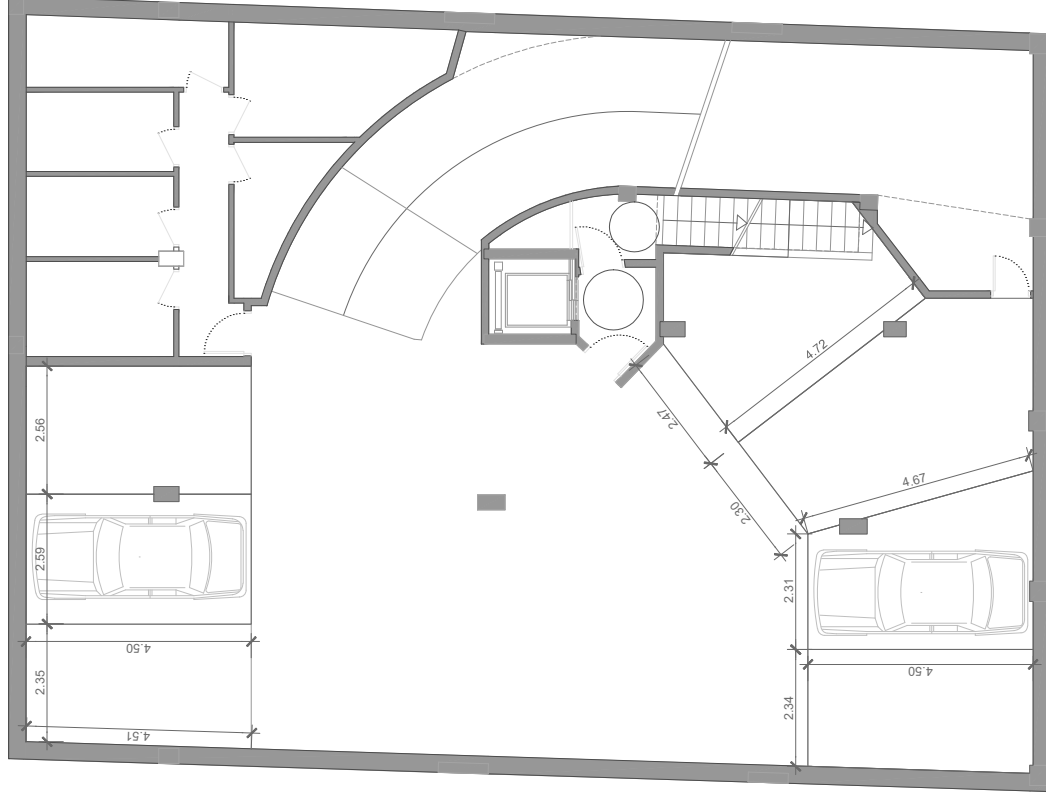

CALLE MARE DE DÉU DEL CARMEL

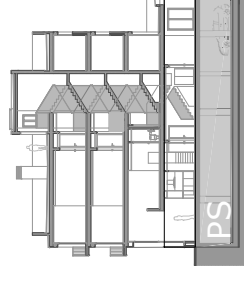

PROPIEDAD



GESTIONA Y COMERCIALIZA



ESCALA: 1/150

NOTA: El presente documento es de carácter informativo y podrá experimentar variaciones por exigencias técnicas y/o urbanísticas del proyecto. Las superficies expresadas son aproximadas, pudiendo experimentar modificaciones por razones de índole técnica en el desarrollo de la ejecución de la obra. Todo el mobiliario incluido el de la cocina, es meramente informativo. No va instalada. Los giros de las puertas y la distribución de aparatos sanitarios no son vinculantes.