


PROMOCIÓN

8 VIVIENDAS, LOCALES Y GARAJES EN
CALLE MARE DE DÉU DEL CARMEL 17-19
08022 BARCELONA

PLANTA GENERAL
PLANTA ENTRESUELO

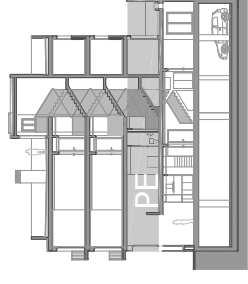

PROPIEDAD


Sareb

GESTIONA Y COMERCIALIZA

DOMO
GRUPO



ESCALA: 1/150

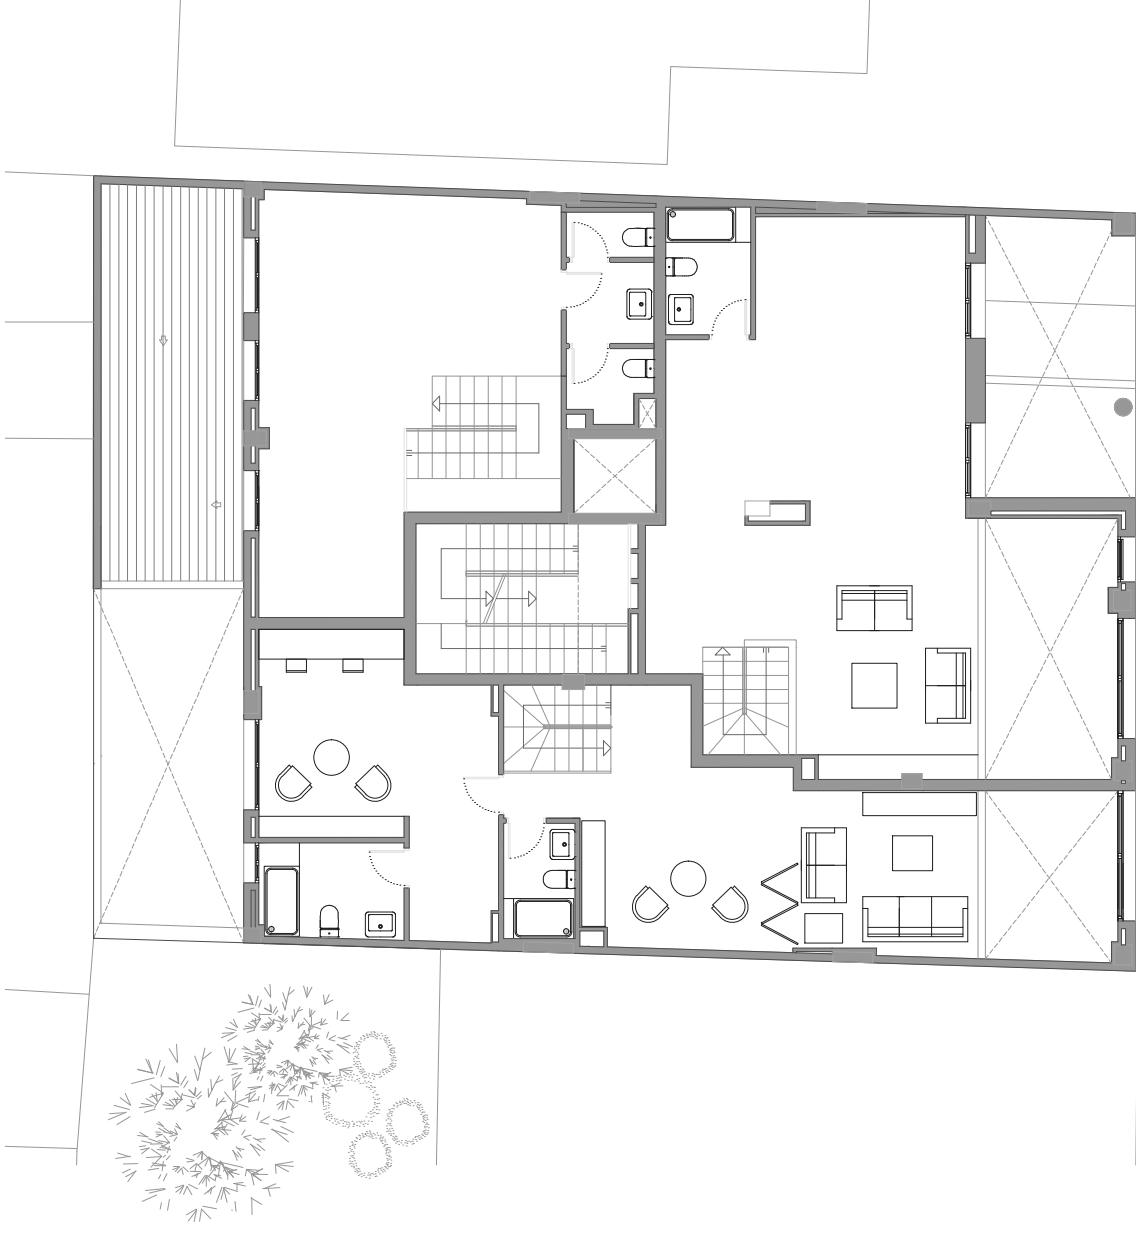

CALLE MARE DE DÉU DEL CARMEL

NOTA: El presente documento es de carácter informativo y podrá experimentar variaciones por exigencias técnicas y/o urbanísticas del proyecto. Las superficies expresadas son aproximadas, pudiendo experimentar modificaciones por razones de índole técnica en el desarrollo de la ejecución de la obra. Todo el mobiliario incluido en la cocina, es meramente informativo. No va instalada. Los giros de las puertas y la distribución de aparatos sanitarios no son vinculantes.