



PROMOCIÓN

8 VIVIENDAS, LOCALES Y GARAJES EN
CALLE MARE DE DÉU DEL CARMEL 17-19
08022 BARCELONA

VT - 01

PORTAL 1 PLANTA 0
Y PLANTA ENTRESUELO

Superficie útil interior: 103,15 m²
Superficie exterior: 0,00 m²
Superficie construida: 142,67 m²
(CCC)

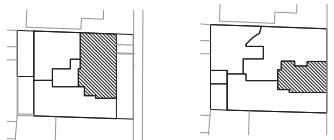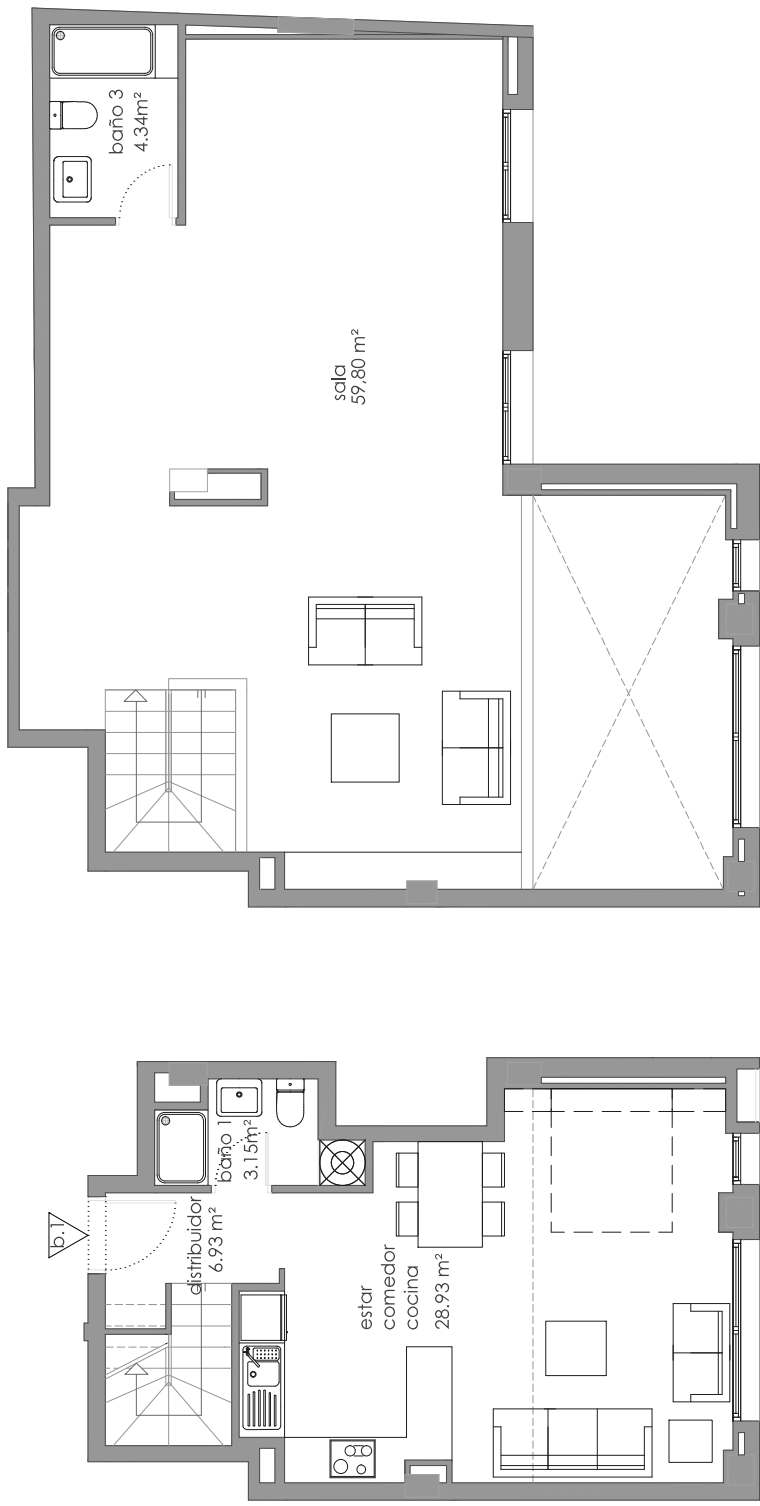

PROPIEDAD

Sareb

GESTIÓN Y COMERCIALIZA

DOMO
GRUPO



ESCALA: 1/50