



PROMOCIÓN

8 VIVIENDAS, LOCALES Y GARAJES EN
CALLE MARE DE DÉU DEL CARMEL 17-19
08022 BARCELONA

VT - 02

PORTAL 2 PLANTA 0
Y PLANTA ENTRESUELO

Superficie útil interior: 136,72 m²
Superficie exterior: 12,09 m²
Superficie construida: 202,33 m²
(CCC)

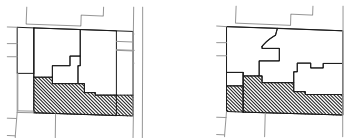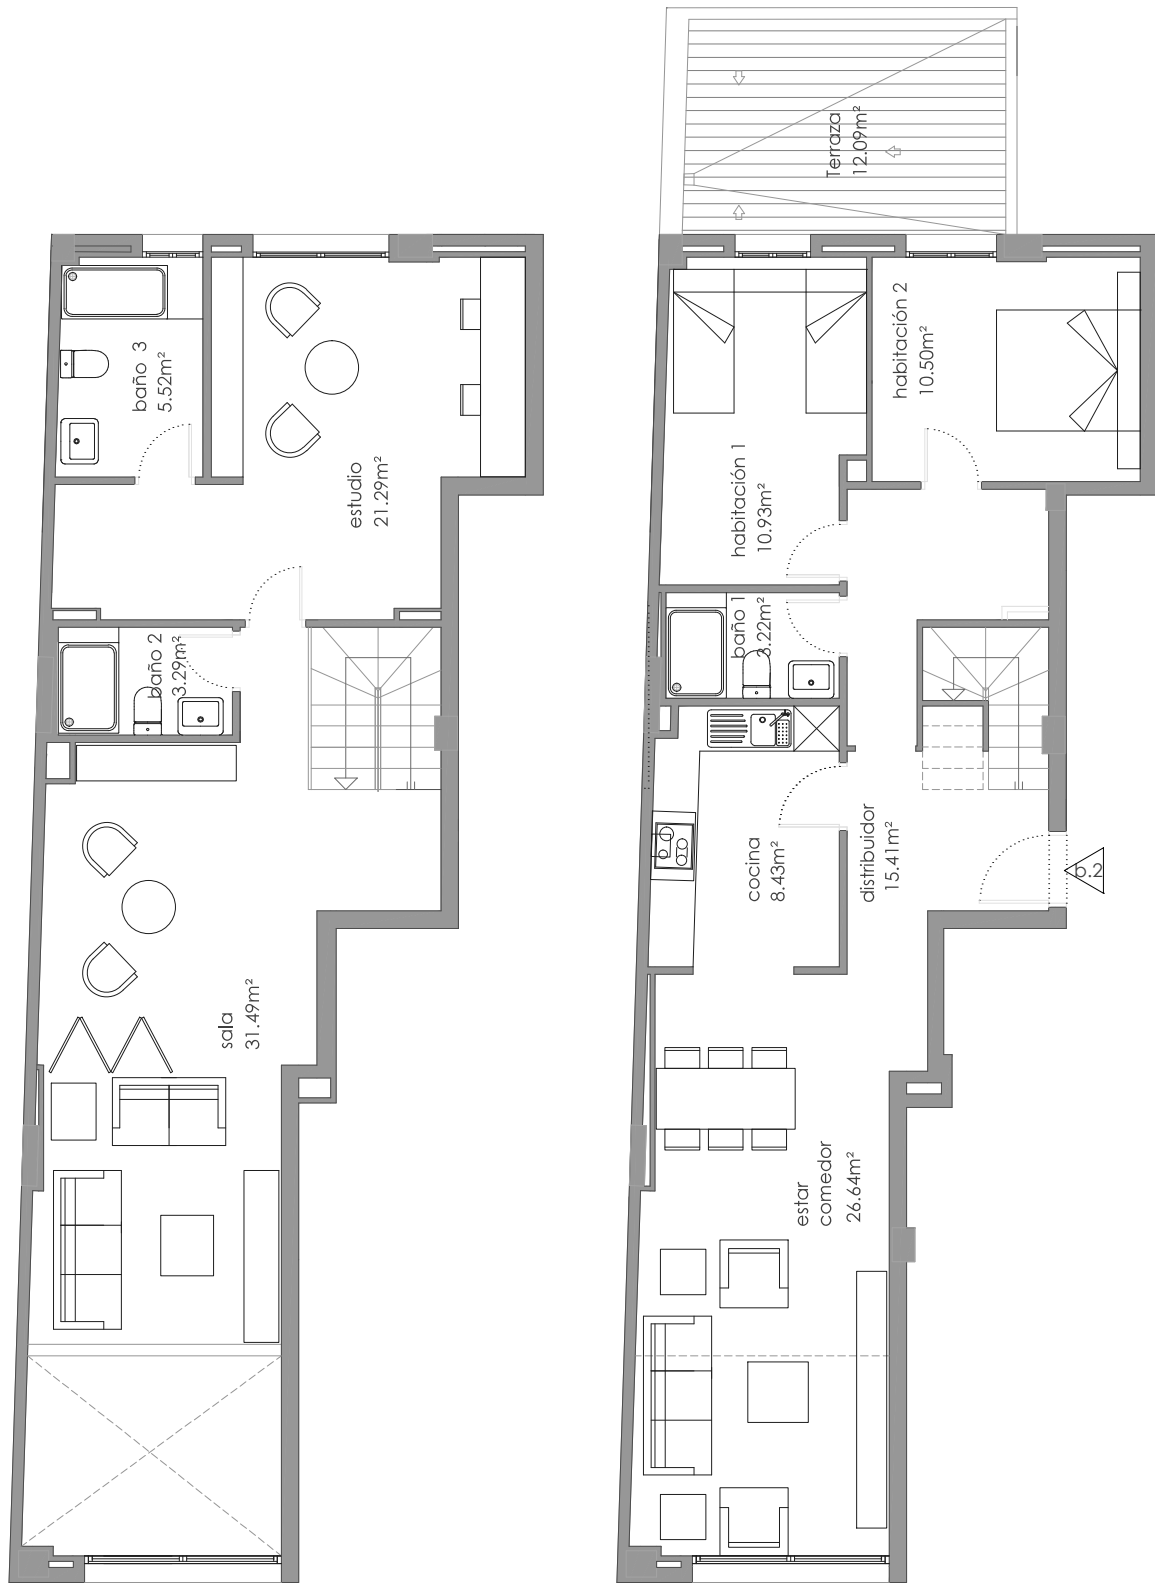

ESCALA: 1/50

NOTA: El presente documento es de carácter informativo y podrá experimentar variaciones por exigencias técnicas y/o urbanísticas del proyecto. Las superficies expresadas son aproximadas, pudiendo experimentarse modificaciones por razones de índole técnica en el desarrollo de la ejecución de la obra. Todo el mobiliario incluido en la cocina, es meramente informativo. No va instalada. Los grosos de las puertas y la distribución de aparatos sanitarios no son vinculantes.