


NOTA: El presente documento es de carácter informativo y podrá experimentar variaciones por exigencias técnicas y/o urbanísticas del proyecto. Las superficies expresadas son aproximadas, pudiendo experimentar modificaciones por razones de índole técnica en el desarrollo de la ejecución de la obra. Todo el mobiliario incluido el de la cocina, es meramente informativo. No va instalada. Los giros de las puertas y la distribución de aparatos sanitarios no son vinculantes.

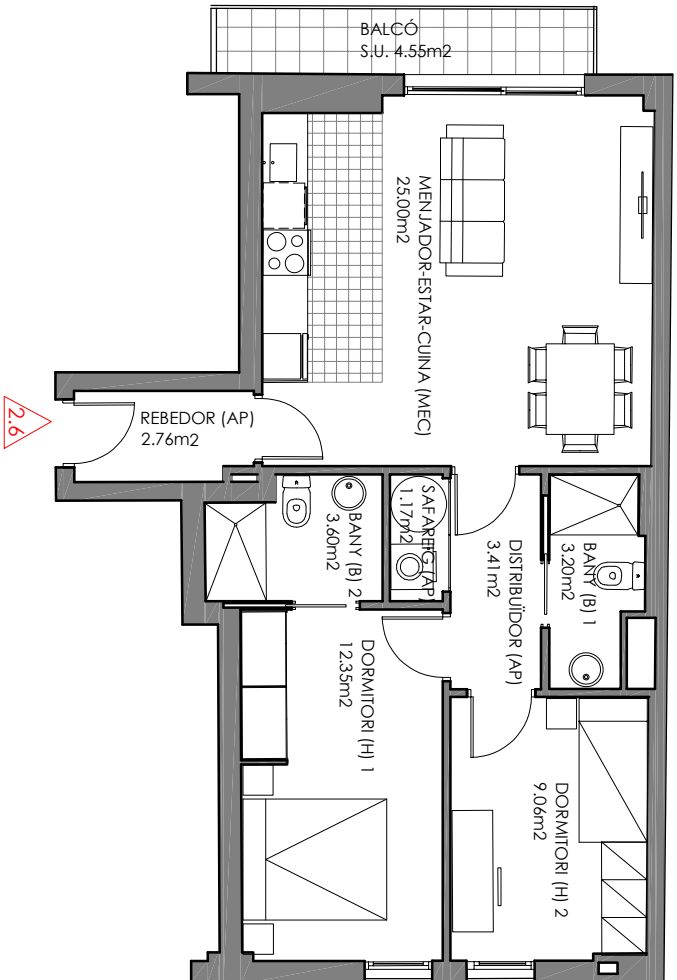


**PROMOCIÓ**  
**EDIFICI PAU CLARIS**  
17 HABITATGES, APARCAMENT EN EL  
CARRER PAU CLARIS 19-25 .RUBI

VT-16

PLANTA SEGONA - PORTA 6

Superficie útil interior: 60.55m<sup>2</sup>  
Superficie construida ccc: 87.82m<sup>2</sup>  
Superficie exterior: 4.55m<sup>2</sup>

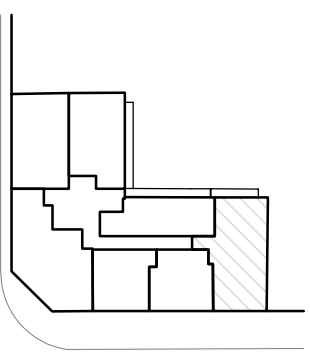

PROPIEDAD

**Sareb**

GESTIONA Y COMERCIALIZA



0 1 2 3 4 ESCALA: 1/100