


NOTA: El presente documento es de carácter informativo y podrá experimentar variaciones por exigencias técnicas y/o urbanísticas del proyecto. Las superficies expresadas son aproximadas, pudiendo experimentar modificaciones por razones de índole técnica en el desarrollo de la ejecución de la obra. Todo el mobiliario incluido el de la cocina, es meramente informativo. No va instalada. Los giros de las puertas y la distribución de aparatos sanitarios no son vinculantes.

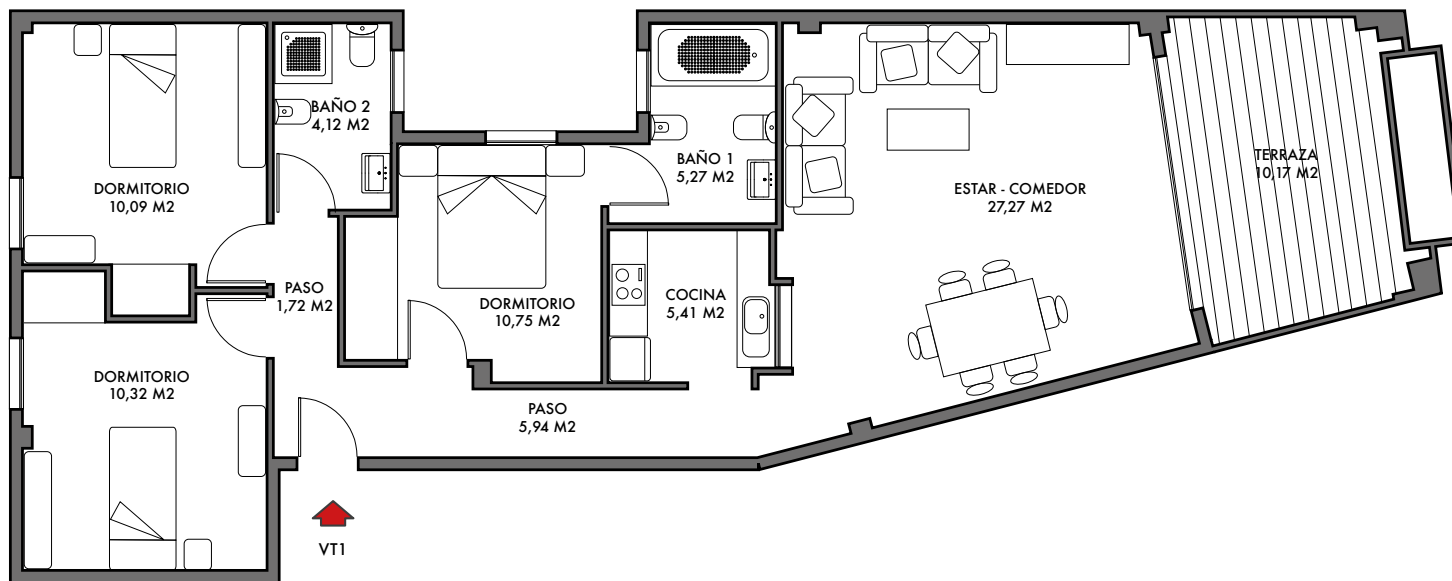


## PROMOCIÓN ALCAUCÍN

EDIFICIO DE 36 VIVIENDAS, GARAJE Y TRASTEROS EN CALLE DE LA FUENTE C/V CALLE DE LOS HUERTOS

### VT1

Portal	Planta	Letra
1	PB	A
2	PB	D
1	P1	A
2	P1	D
1	P2	D
2	P2	D
1	P3	A
2	P3	D

Superficie útil interior: 84,88 m<sup>2</sup>  
 Superficie construida: 97,29 m<sup>2</sup>  
 Superficie exterior: 10,17 m<sup>2</sup>

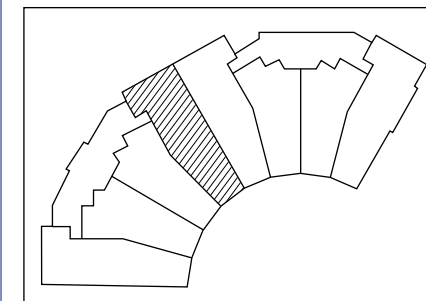

PROPIEDAD

 Sareb

GESTIONA Y COMERCIALIZA

 DOMO  
GRUPO

0 1 2 3 4 ESCALA: 1/80