


NOTA: El presente documento es de carácter informativo y podrá experimentar variaciones por exigencias técnicas y/o urbanísticas del proyecto. Las superficies expresadas son aproximadas, pudiendo experimentar modificaciones por razones de índole técnica en el desarrollo de la ejecución de la obra. Todo el mobiliario incluido en la cocina, es meramente informativo. No va instalada. Los giros de las puertas y la distribución de aparatos sanitarios no son vinculantes.

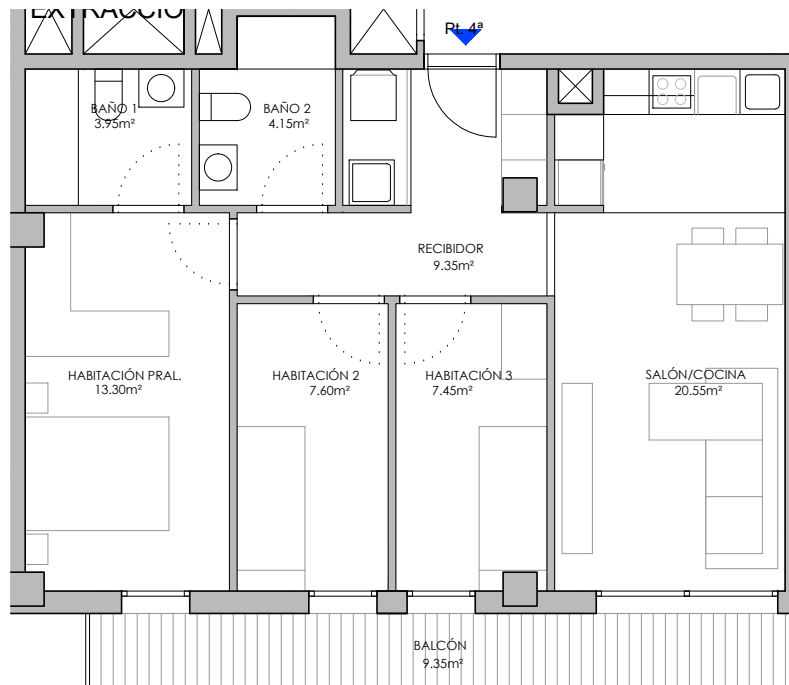


PROMOCION JAUME I

22 VIVIENDAS, LOCAL COMERCIAL,
GARAJES Y TRASTEROS EN AVINGUDA
JAUME I nº 203, MOLLET DEL VALLÈS

VT 06

Planta 1ª-2ª-3ª y 4ª

Superficie útil interior: 66,35 m²
Superficie construida ccc: 90,89 m²
Superficie exterior: 9,35 m²

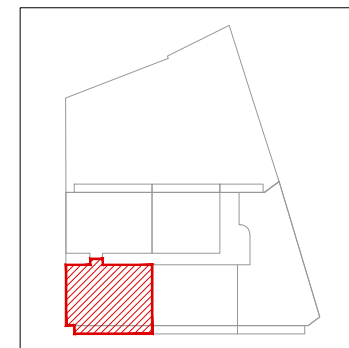

PROPIEDAD

Sareb

GESTIONA Y COMERCIALIZA

DOMO
GRUPO

ESCALA: 1/100

