


NOTA: El presente documento es de carácter informativo y podrá experimentar variaciones por exigencias técnicas y/o urbanísticas del proyecto. Las superficies expresadas son aproximadas, pudiendo experimentar modificaciones por razones de índole técnica en el desarrollo de la obra. Todo el mobiliario incluido en la cocina, es meramente informativo. No va instalada. Los giros de las puertas y la distribución de aparatos sanitarios no son vinculantes.

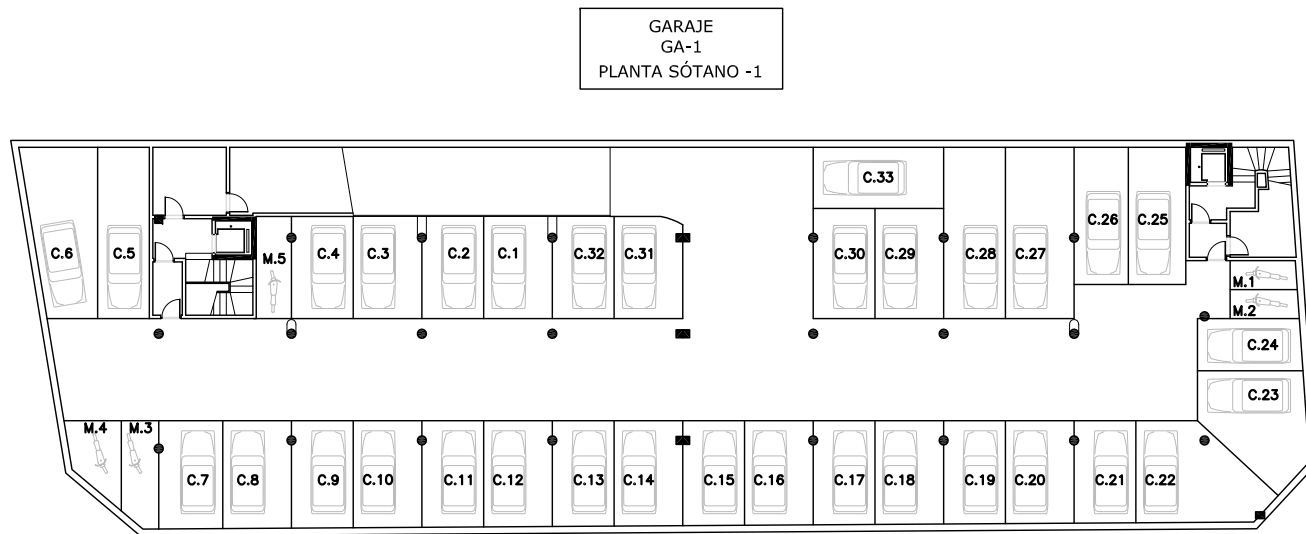

PROMOCIÓN BANÍSKULA

38 VIVIENDAS, LOCAL Y GARAJES
EN LLANDELLS II P.66A, PEÑÍSCOLA

GA 1


PLANTA -1 GARAJE

PROPIEDAD

 Sareb


GESTIONA Y COMERCIALIZA

 DOMO
GRUPO

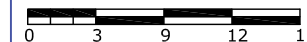

ESCALA: 1/300

NOTA: El presente documento es de carácter informativo y podrá experimentar variaciones por exigencias técnicas y/o urbanísticas del proyecto. Las superficies expresadas son aproximadas, pudiendo experimentar modificaciones por razones de índole técnica en el desarrollo de la obra. Todo el mobiliario incluido en la cocina, es meramente informativo. No va instalada. Los giros de las puertas y la distribución de aparatos sanitarios no son vinculantes.

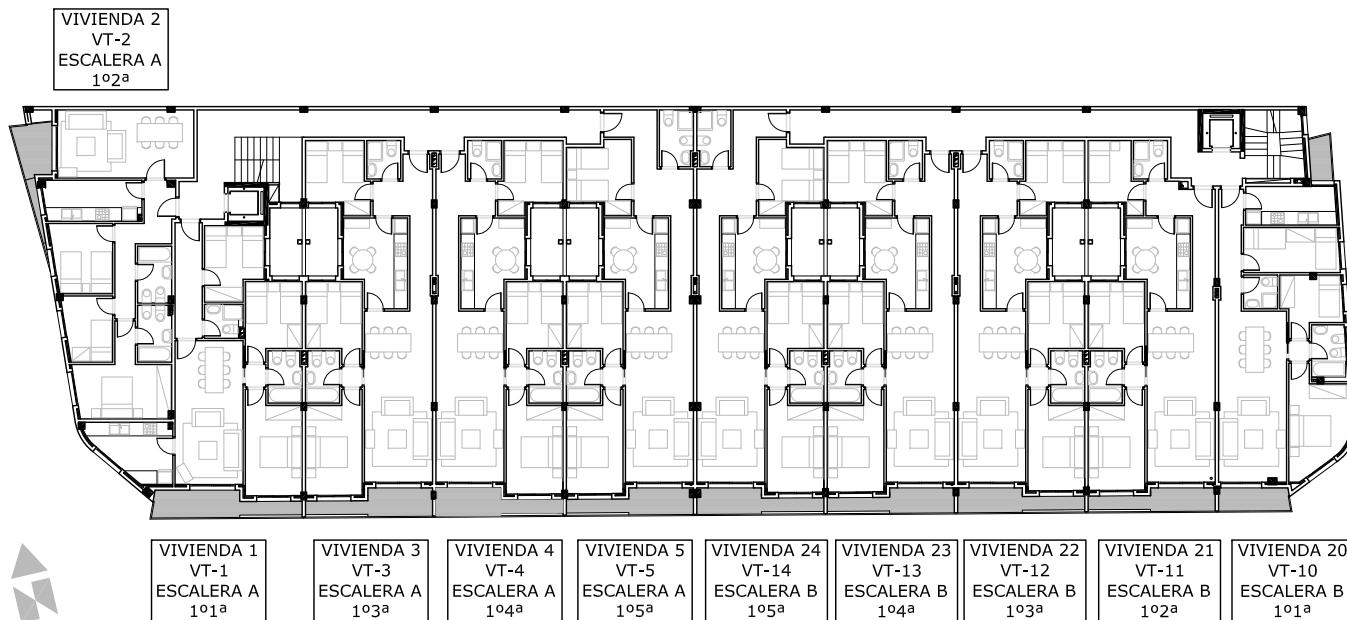

PROMOCIÓN BANÍSKULA
38 VIVIENDAS, LOCAL Y GARAJES
EN LLANDELLS II P.66A, PEÑÍSCOLA

planta general primera

PROPIEDAD




GESTIONA Y COMERCIALIZA



ESCALA: 1/300

NOTA: El presente documento es de carácter informativo y podrá experimentar variaciones por exigencias técnicas y/o urbanísticas del proyecto. Las superficies expresadas son aproximadas, pudiendo experimentar modificaciones por razones de índole técnica en el desarrollo de la obra. Todo el mobiliario incluido en la cocina, es meramente informativo. No va instalada. Los giros de las puertas y la distribución de aparatos sanitarios no son vinculantes.

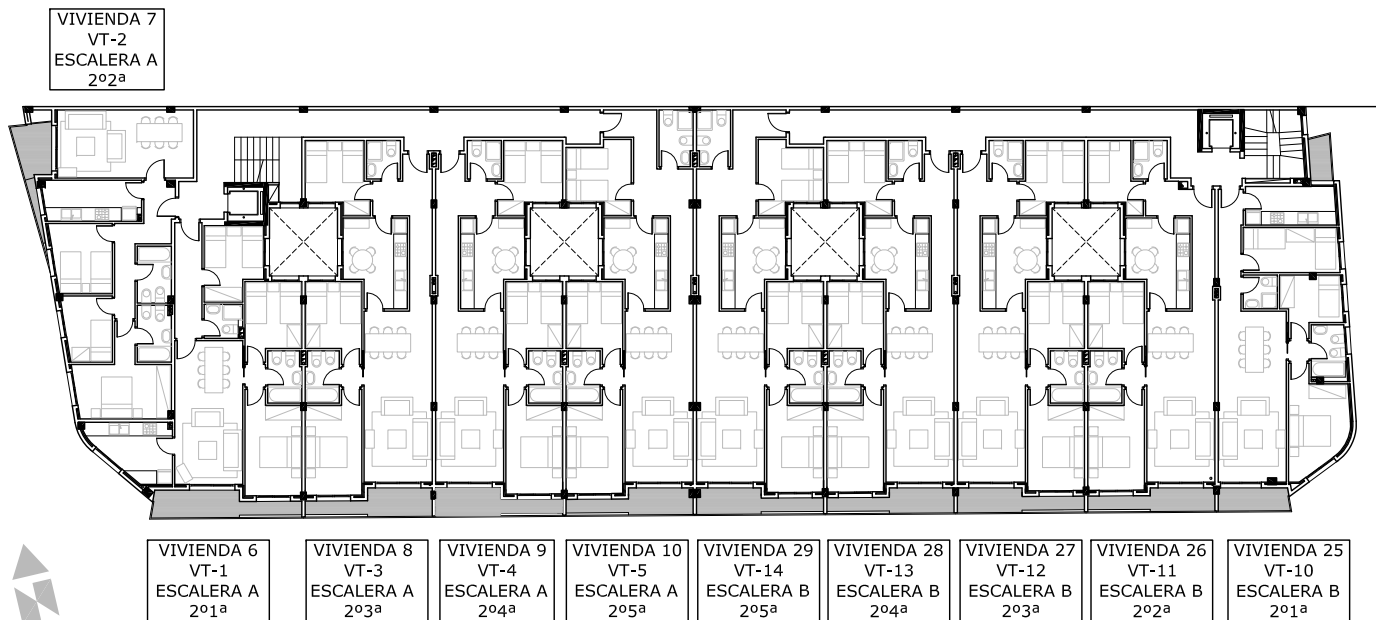

PROMOCIÓN BANÍSKULA
38 VIVIENDAS, LOCAL Y GARAJES
EN LLANDELLS II P.66A, PEÑÍSCOLA

planta general segunda

PROPIEDAD




GESTIONA Y COMERCIALIZA



ESCALA: 1/300

NOTA: El presente documento es de carácter informativo y podrá experimentar variaciones por exigencias técnicas y/o urbanísticas del proyecto. Las superficies expresadas son aproximadas, pudiendo experimentar modificaciones por razones de índole técnica en el desarrollo de la obra. Todo el mobiliario incluido en la cocina, es meramente informativo. No va instalada. Los giros de las puertas y la distribución de aparatos sanitarios no son vinculantes.

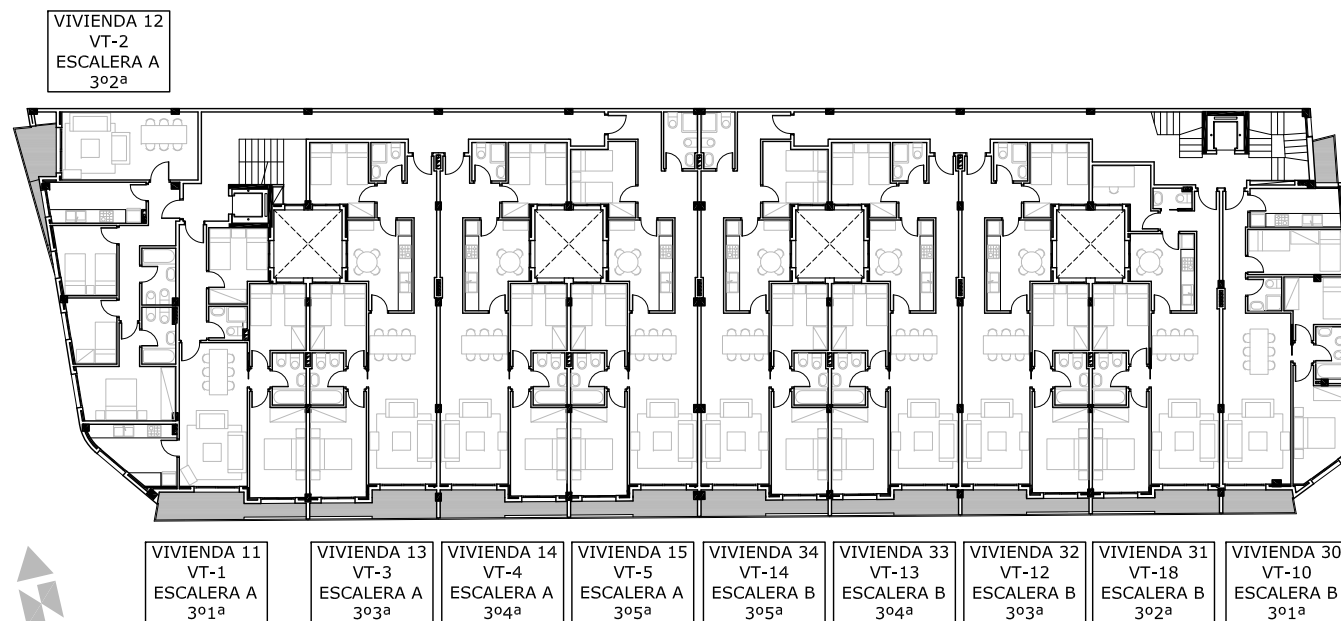


PROMOCIÓN BANÍSKULA
38 VIVIENDAS, LOCAL Y GARAJES
EN LLANDELLS II P.66A, PEÑÍSCOLA

planta general tercera

PROPIEDAD




GESTIONA Y COMERCIALIZA

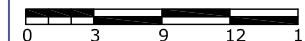

ESCALA: 1/300

NOTA: El presente documento es de carácter informativo y podrá experimentar variaciones por exigencias técnicas y/o urbanísticas del proyecto. Las superficies expresadas son aproximadas, pudiendo experimentar modificaciones por razones de índole técnica en el desarrollo de la obra. Todo el mobiliario incluido en la cocina, es meramente informativo. No va instalada. Los giros de las puertas y la distribución de aparatos sanitarios no son vinculantes.

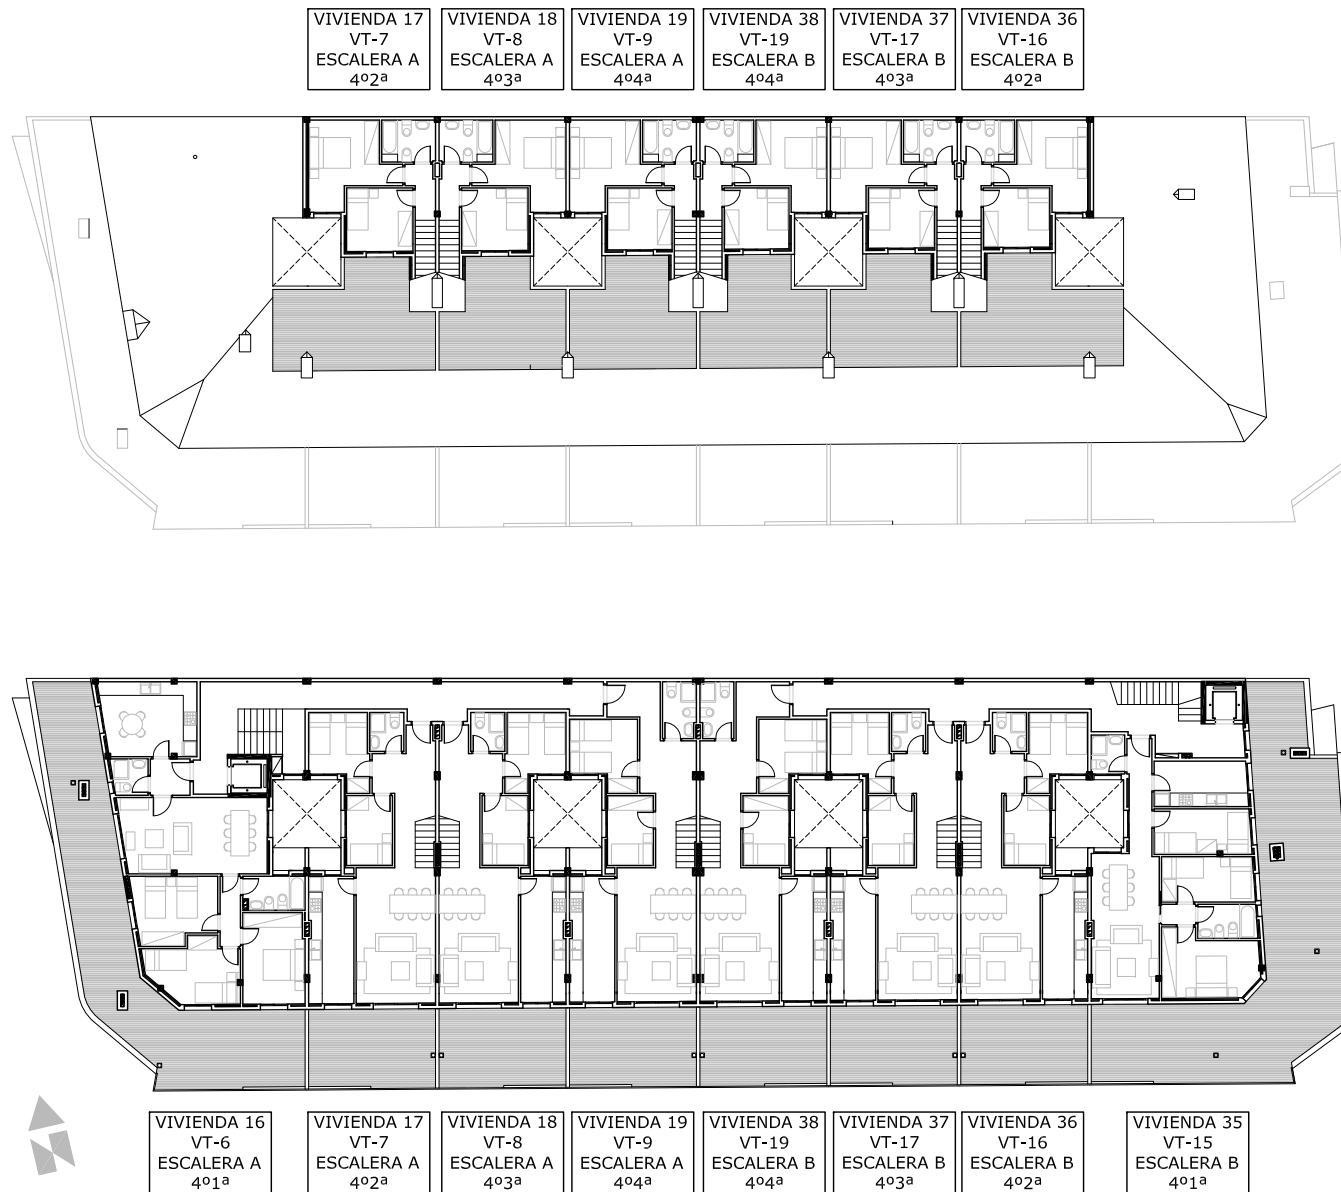


PROMOCIÓN BANÍSKULA
38 VIVIENDAS, LOCAL Y GARAJES
EN LLANDELLS II P.66A, PEÑÍSCOLA

planta general ático y bajocubierta

PROPIEDAD



GESTIONA Y COMERCIALIZA

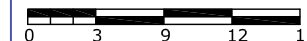

ESCALA: 1/300