



NOTA: El presente documento es de carácter informativo y podrá experimentar variaciones por exigencias técnicas y/o urbanísticas del proyecto. Las superficies expresadas son aproximadas, pudiendo experimentar modificaciones por razones de índole técnica en el desarrollo de la obra. Todo el mobiliario incluido el de la cocina, es meramente informativo. No va instalada. Los giros de las puertas y la distribución de aparatos sanitarios no son vinculantes.

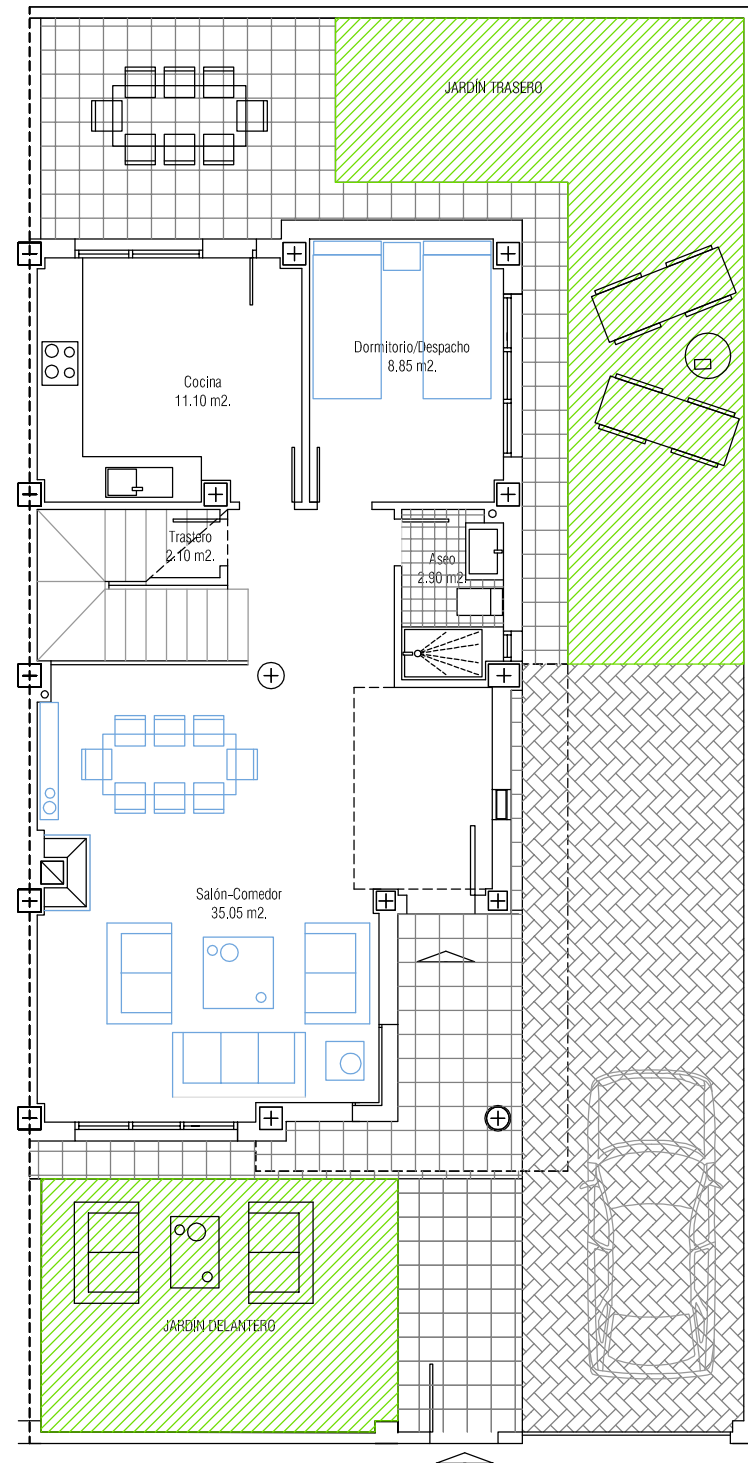

PLANTA BAJA

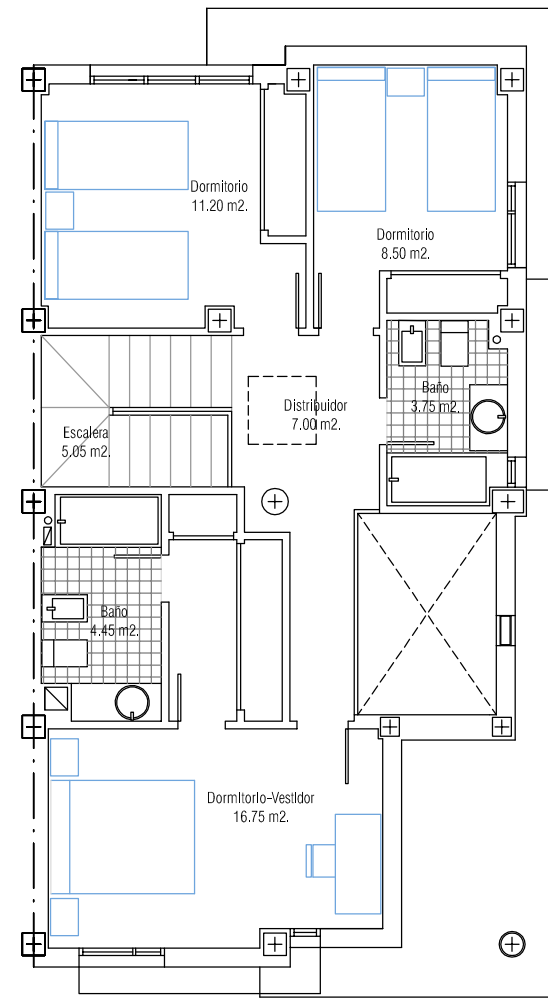

PLANTA PRIMERA



# RESIDENCIAL AZALEAS

30 Viviendas en Sector C6 Manzana 7  
ESPARTINAS (Sevilla)

## VT 002


<b>PARCELA</b>	
SUPERFICIE DE PARCELA	180,88 m <sup>2</sup> .

<b>VIVIENDA</b>	
Sup. Construida PLANTA BAJA	72,80 m <sup>2</sup> .
Sup. Construida PLANTA PRIMERA	67,90 m <sup>2</sup> .
Porche (11,70 m <sup>2</sup> ./2)	5,85 m <sup>2</sup> .

TOTAL Superficie Construida.	146,55 m <sup>2</sup> .
------------------------------	-------------------------

TOTAL Superficie Útil.	115,55 m <sup>2</sup> .
------------------------	-------------------------

SUPERFICIE LIBRE DE PARCELA	96,38 m <sup>2</sup> .
-----------------------------	------------------------

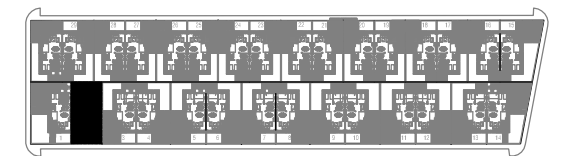

PROPIEDAD



GESTIONA Y COMERCIALIZA

