


NOTA: El presente documento es de carácter informativo y podrá experimentar variaciones por exigencias técnicas y/o urbanísticas del proyecto. Las superficies expresadas son aproximadas, pudiendo experimentar modificaciones por razones de índole técnica en el desarrollo de la ejecución de la obra. Todo el mobiliario incluido en la cocina, es meramente informativo. No va instalada. Los giros de las puertas y la distribución de aparatos sanitarios no son vinculantes.

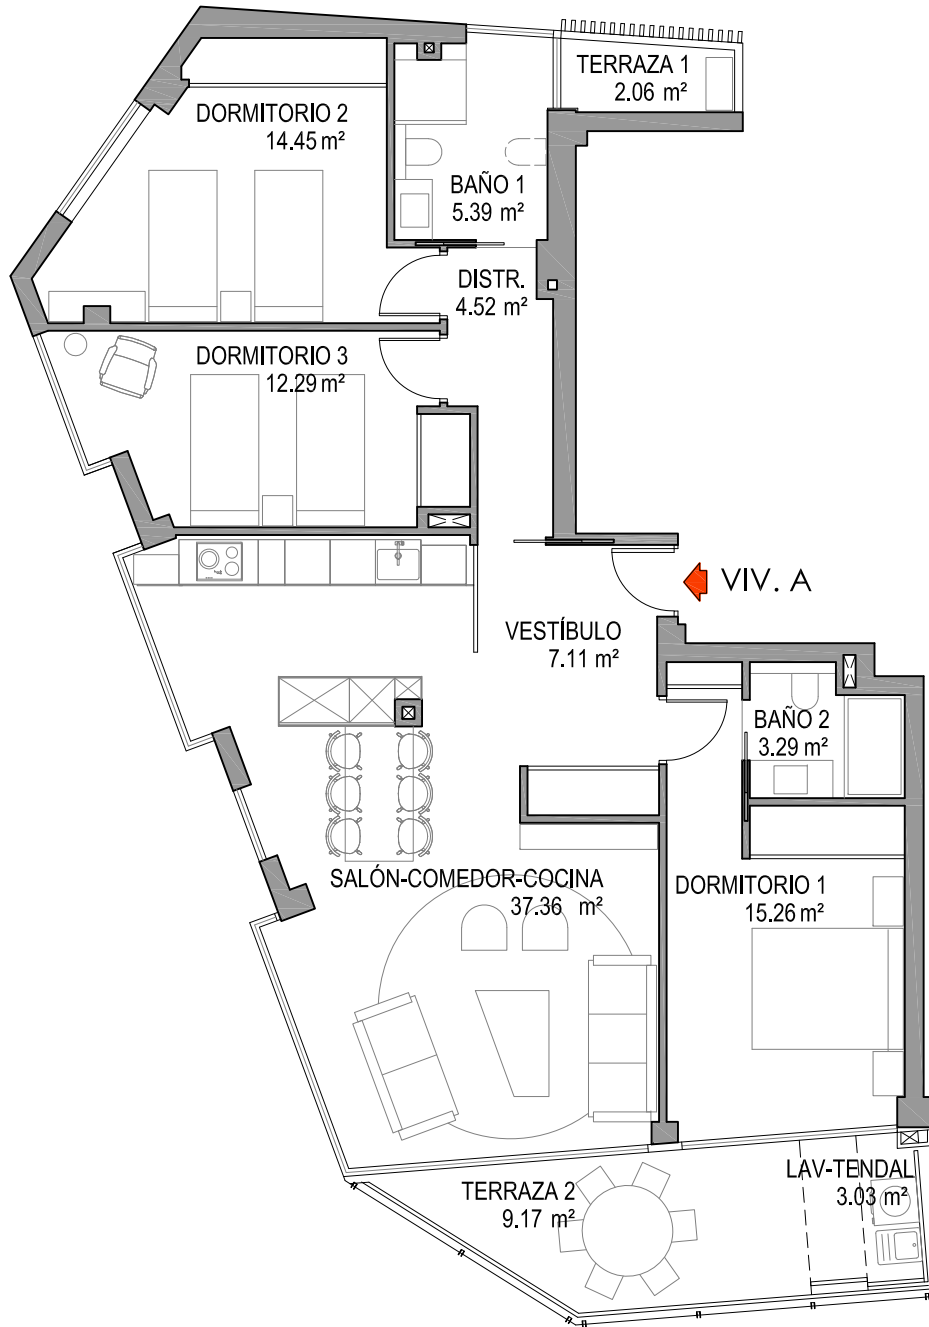


PASEO DOS BARCOS

10 VIVIENDAS, LOCALES Y GARAJES EN AVENIDA DE MADRID, 12. SANXENXO

VT-1 PISO 1ºA

Superficie útil interior: 99,67 m²
Superficie construida: 112,14 m²
Superficie exterior: 14,26 m²

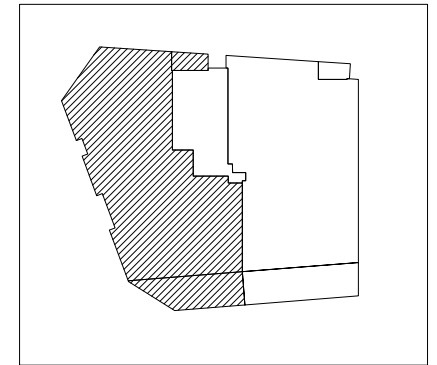

PROPIEDAD

Sareb

GESTIONA Y COMERCIALIZA

DOMO
GRUPO

0 1 2 3 4 ESCALA: 1/100