


NOTA: El presente documento es de carácter informativo y podrá experimentar variaciones por exigencias técnicas y/o urbanísticas del proyecto. Las superficies expresadas son aproximadas, pudiendo experimentar modificaciones por razones de índole técnica en el desarrollo de la obra. Todo el mobiliario incluido en la cocina, es meramente informativo. No va instalada. Los giros de las puertas y la distribución de aparatos sanitarios no son vinculantes.

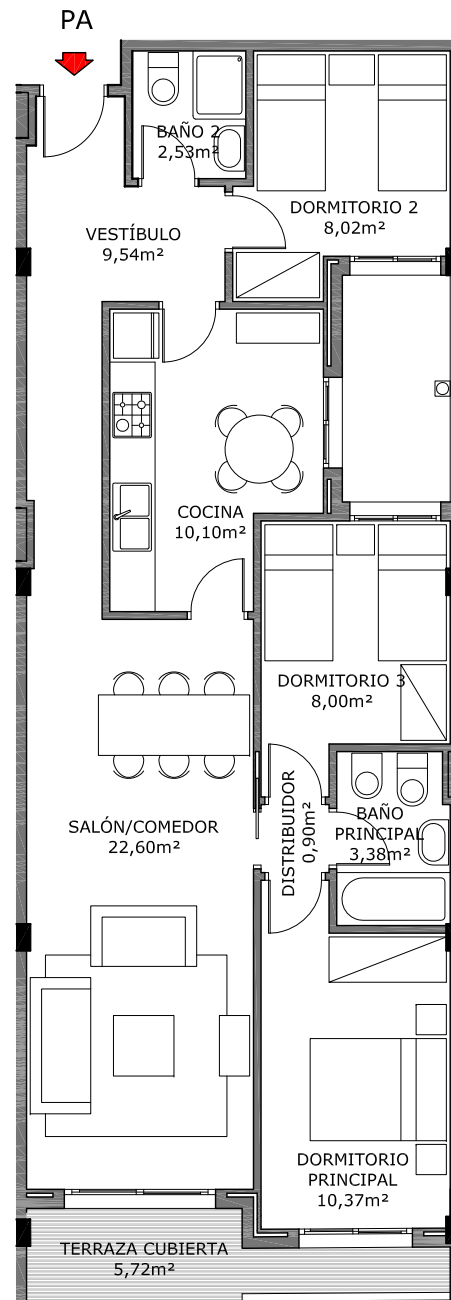


PROMOCIÓN BANÍSKULA

38 VIVIENDAS, LOCAL Y GARAJES
EN LLANDELLS II P.66A, PEÑÍSCOLA

VT 4

PORTAL A PLANTA 1
PORTAL A PLANTA 2
PORTAL A PLANTA 3

Superficie útil interior: 75,44 m²
Superficie construida: 84,41 m²
Superficie terraza cubierta: 5,72 m²

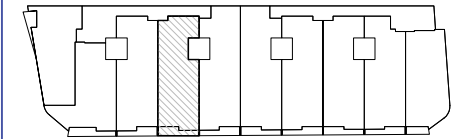

PLANTAS 1, 2 Y 3

PROPIEDAD

 Sareb

GESTIONA Y COMERCIALIZA

 DOMO
GRUPO

 ESCALA: 1/100