
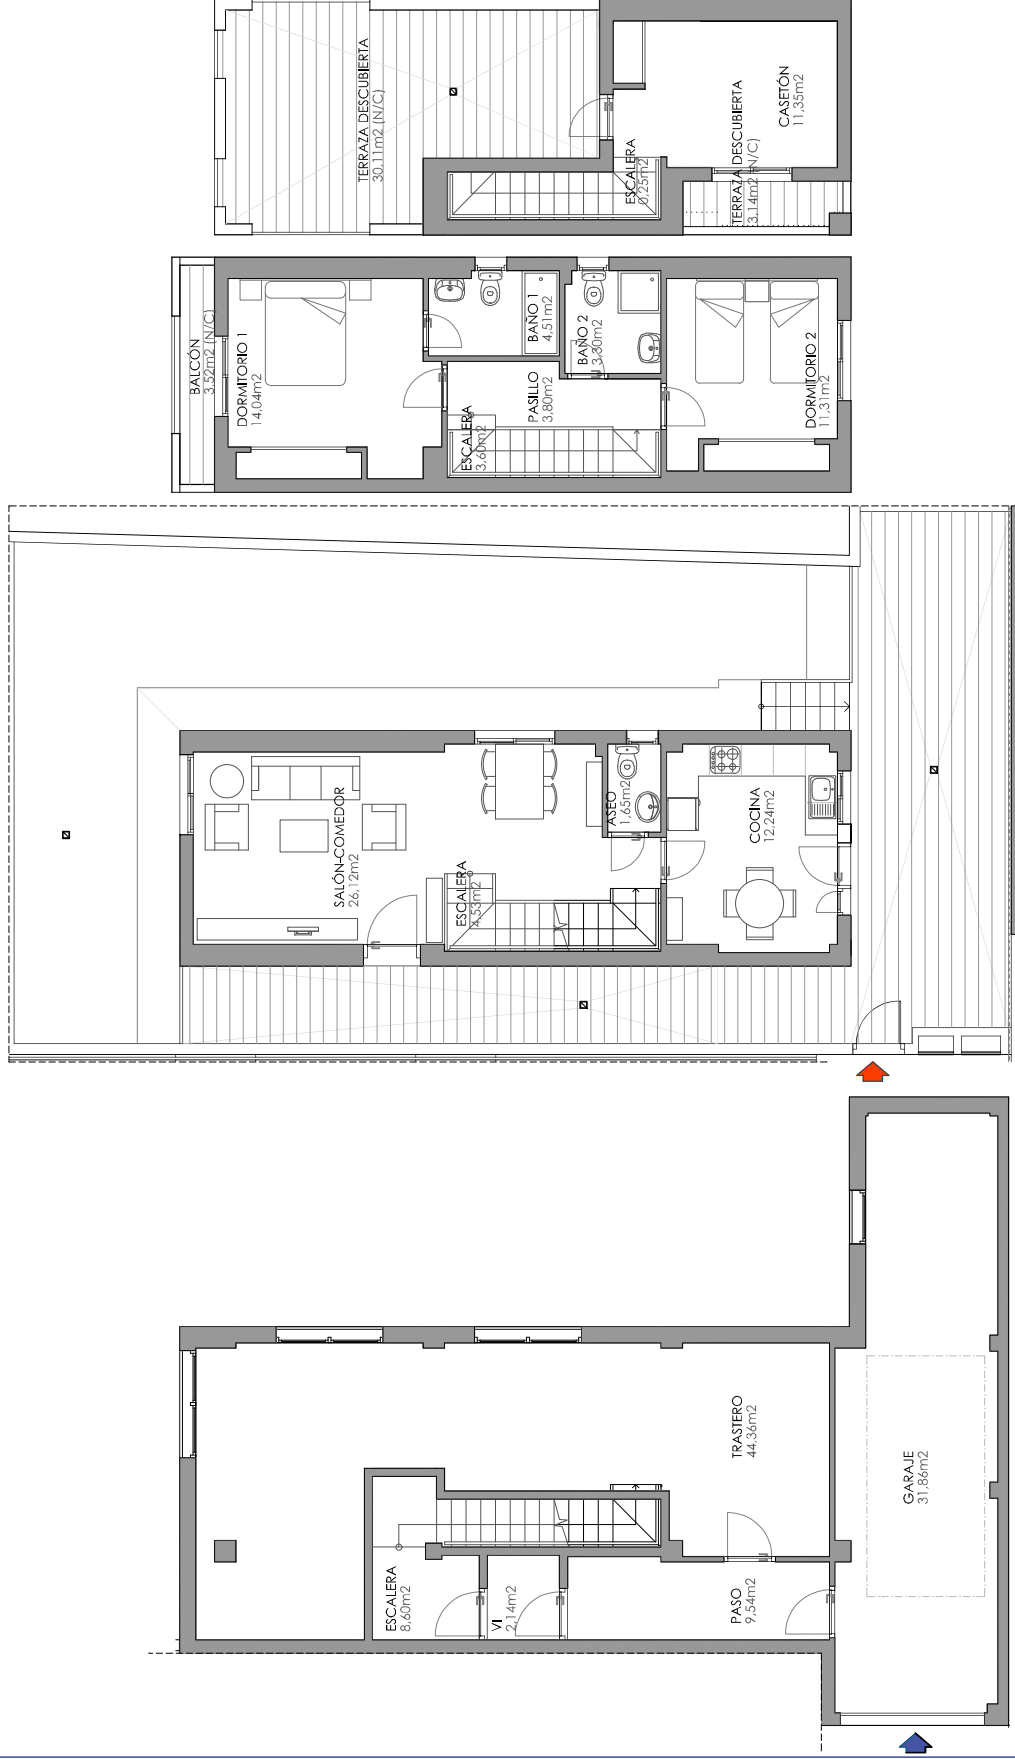


RESIDENCIAL ALMANSURA

33 VIVIENDAS Y GARAJES EN AVDA.
MEDITERRÁNEA, Y AVDA. CUTYOS
ALMAZORA

VT-16 16/H

Superficie útil interior: 190,84 m²
Superficie construida: 234,62 m²
Superficie exterior: 158,04 m²

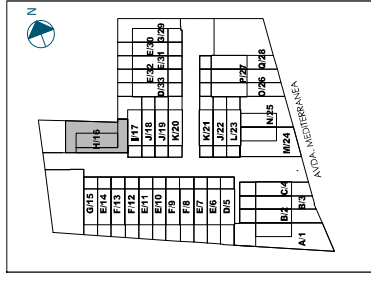

PLANTA CASETÓN

PLANTA PRIMERA

PLANTA BAJA

PLANTA SEMISÓTANO

