


NOTA: El presente documento es de carácter informativo y podrá experimentar variaciones por exigencias técnicas y/o urbanísticas del proyecto. Las superficies expresadas son aproximadas, pudiendo experimentar modificaciones por razones de índole técnica en el desarrollo de la ejecución de la obra. Todo el mobiliario incluido el de la cocina, es meramente informativo. Los giros de las puertas y la distribución de aparatos sanitarios no son vinculantes.

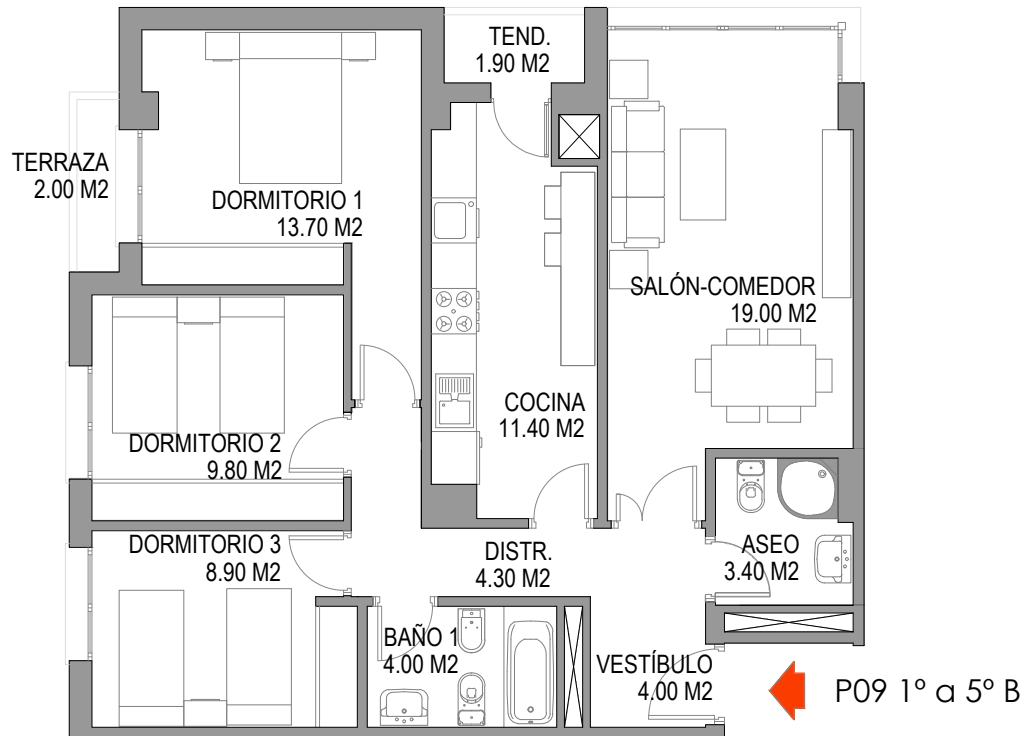

RESIDENCIAL ANTONIO ULLOA


140 VIVIENDAS, LOCALES, TRASTEROS Y GARAJES EN CALLE ANTONIO ULLOA Nº 29. ARROYO DE LA ENCOMIENDA. VALLADOLID. 1ª FASE 70 VIVIENDAS

VT 1

PORTAL 09 PLANTA 1º a 5º - LETRA B

Superficie útil interior: 80,40 m²
Superficie construida*: 105,14 m²
Superficie exterior: 2,00 m²

* Sup construida incl. p.p. zzcc

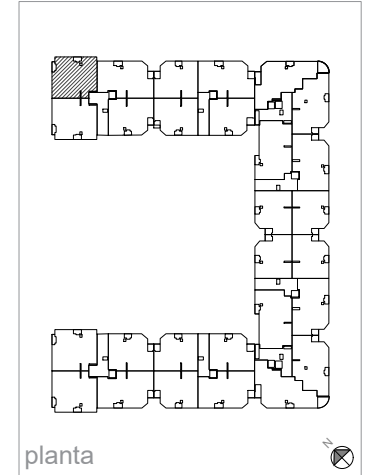

PROPIEDAD

 **Sareb**

GESTIONA Y COMERCIALIZA

 **DOMO**
GRUPO

 ESCALA: 1/100