


NOTA: El presente documento es de carácter informativo y podrá experimentar variaciones por exigencias técnicas y/o urbanísticas del proyecto. Las superficies expresadas son aproximadas, pudiendo experimentar modificaciones por razones de índole técnica en el desarrollo de la ejecución de la obra. Todo el mobiliario incluido en el plano, es meramente informativo. Los giros de las puertas y la distribución de aparatos sanitarios no son vinculantes.

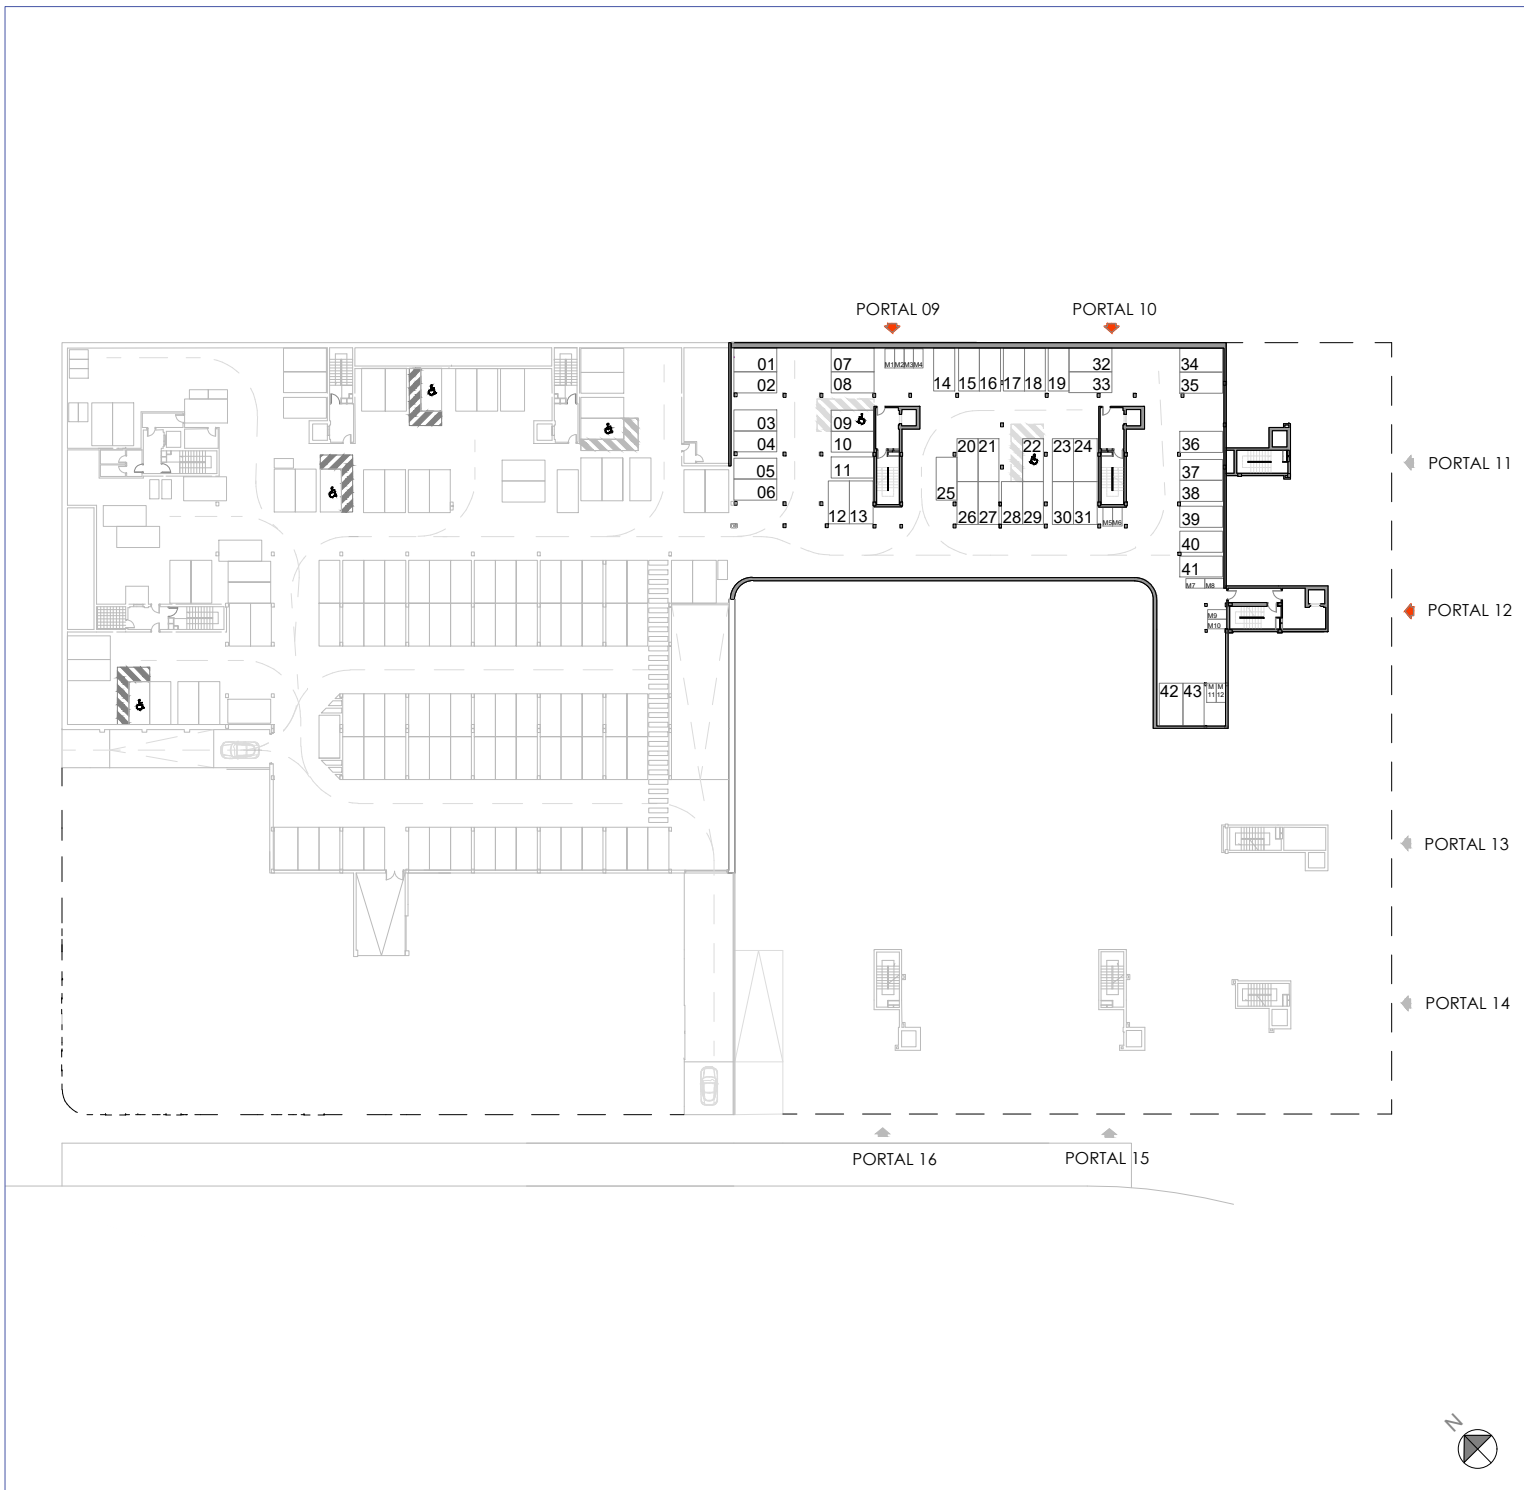

## RESIDENCIAL ANTONIO ULLOA

140 VIVIENDAS, LOCALES, TRASTEROS Y GARAJES EN CALLE ANTONIO ULLOA Nº 29. ARROYO DE LA ENCOMIENDA. VALLADOLID. 1ª FASE 70 VIVIENDAS

### planta semisótano conjunto

GARAJE


PROPIEDAD



GESTIONA Y COMERCIALIZA



NOTA: El presente documento es de carácter informativo y podrá experimentar variaciones por exigencias técnicas y/o urbanísticas del proyecto. Las superficies expresadas son aproximadas, pudiendo experimentar modificaciones por razones de índole técnica en el desarrollo de la ejecución de la obra. Todo el mobiliario incluido en el de la cocina, es meramente informativo. Los giros de las puertas y la distribución de aparatos sanitarios no son vinculantes.

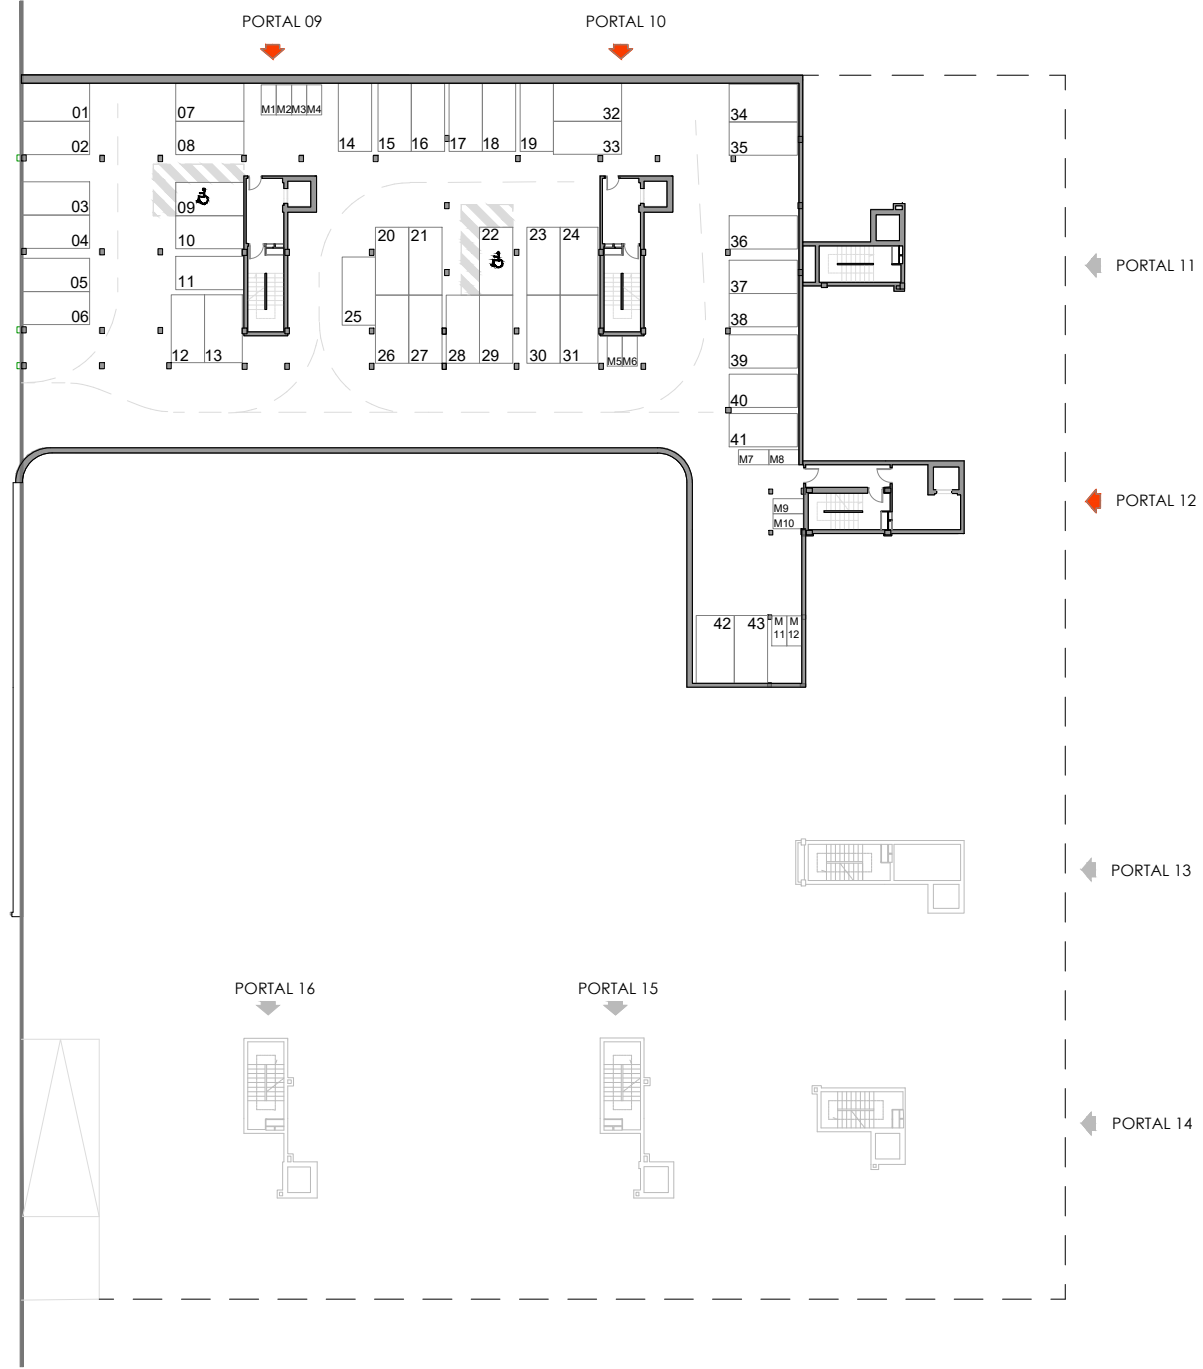

## RESIDENCIAL ANTONIO ULLOA

140 VIVIENDAS, LOCALES, TRASTEROS Y  
GARAJES EN CALLE ANTONIO ULLOA Nº 29.  
ARROYO DE LA ENCOMIENDA. VALLADOLID.  
1ª FASE 70 VIVIENDAS

### planta semisótano

PROPIEDAD




GESTIONA Y COMERCIALIZA



ESCALA: 1/500

NOTA: El presente documento es de carácter informativo y podrá experimentar variaciones por exigencias técnicas y/o urbanísticas del proyecto. Las superficies expresadas son aproximadas, pudiendo experimentar modificaciones por razones de índole técnica en el desarrollo de la ejecución de la obra. Todo el mobiliario incluido el de la cocina, es meramente informativo. Los giros de las puertas y la distribución de aparatos sanitarios no son vinculantes.

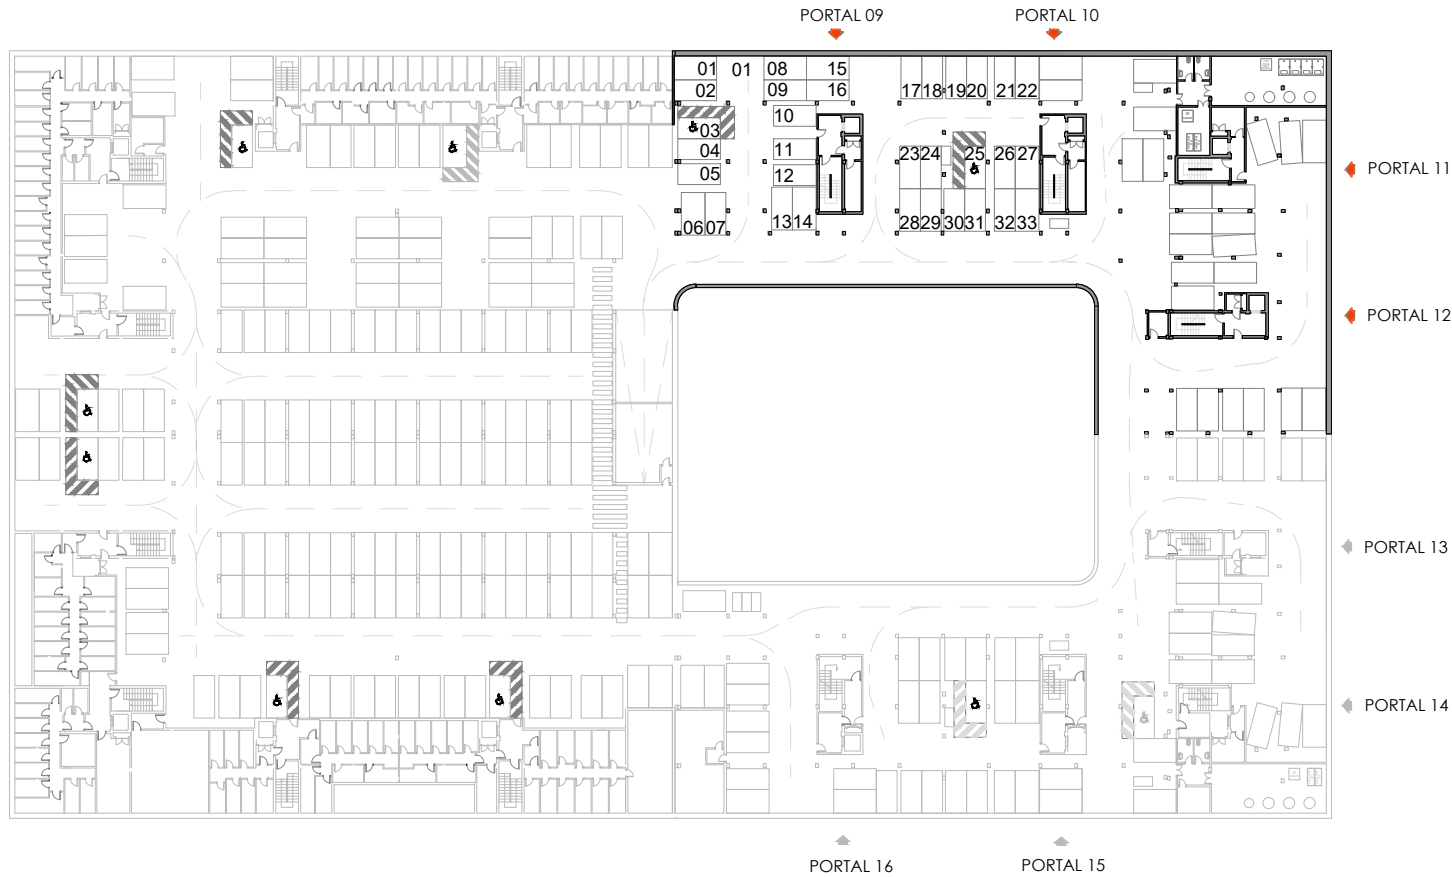

## RESIDENCIAL ANTONIO ULLOA

140 VIVIENDAS, LOCALES, TRASTEROS Y  
GARAJES EN CALLE ANTONIO ULLOA Nº 29.  
ARROYO DE LA ENCOMIENDA. VALLADOLID.  
1ª FASE 70 VIVIENDAS

### planta sótano conjunto

GARAJE


PROPIEDAD



GESTIONA Y COMERCIALIZA



NOTA: El presente documento es de carácter informativo y podrá experimentar variaciones por exigencias técnicas y/o urbanísticas del proyecto. Las superficies expresadas son aproximadas, pudiendo experimentar modificaciones por razones de índole técnica en el desarrollo de la ejecución de la obra. Todo el mobiliario incluido en el de la cocina, es meramente informativo. Los giros de las puertas y la distribución de aparatos sanitarios no son vinculantes.

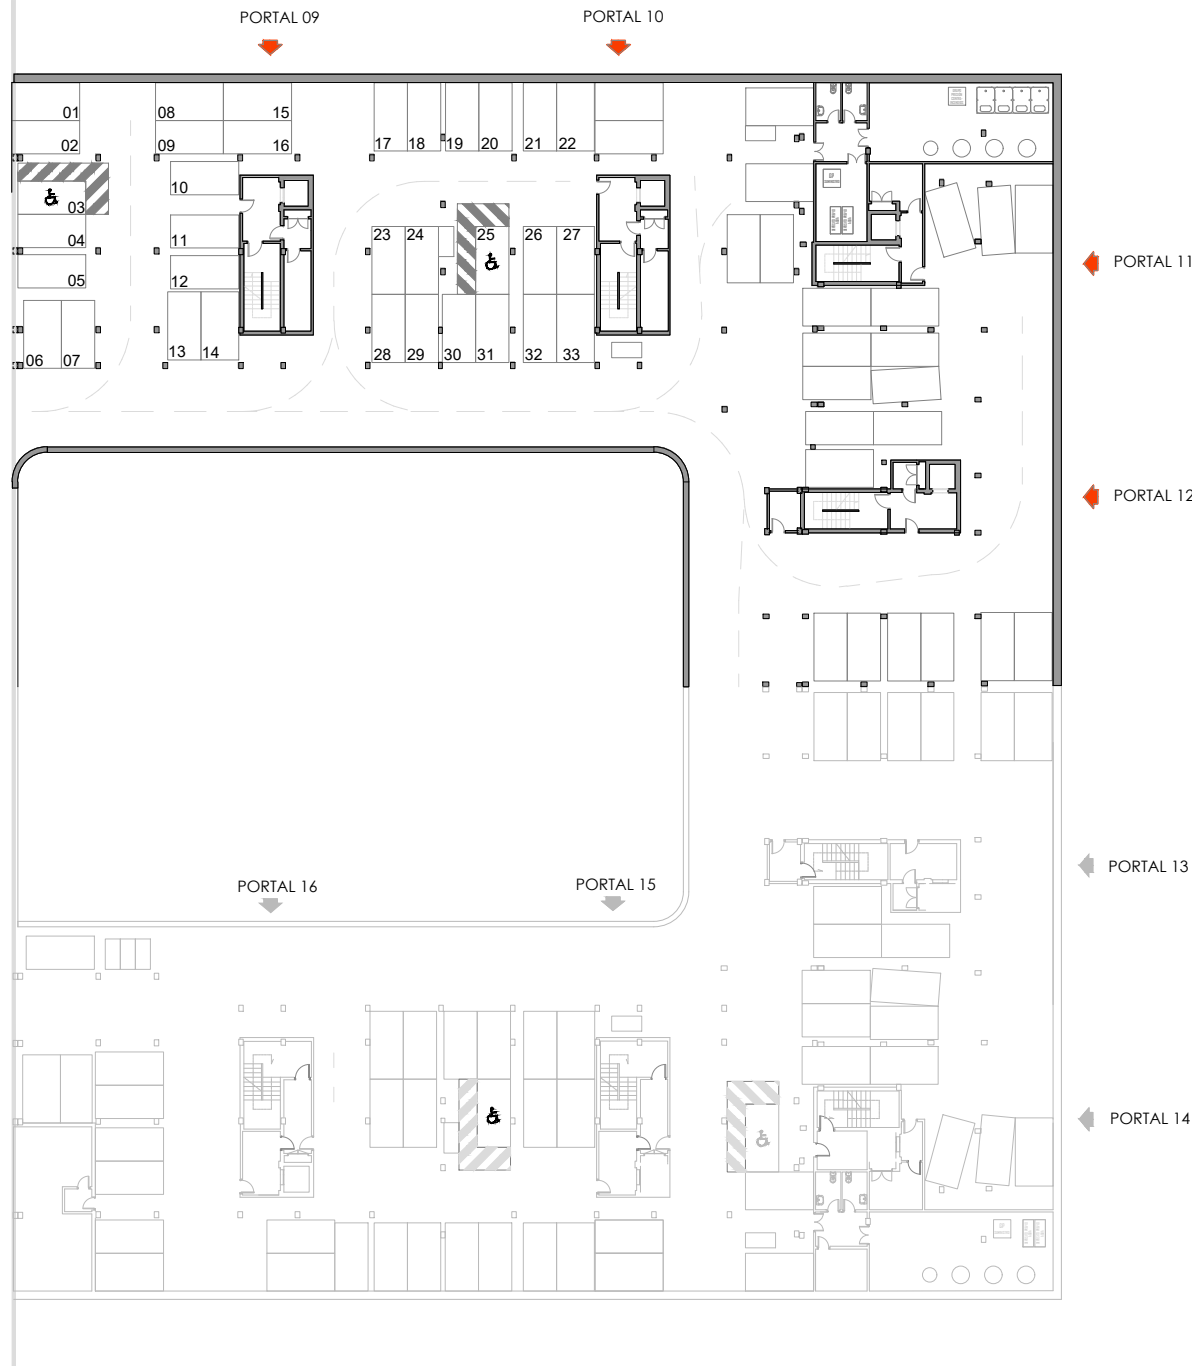

0 3 6 9 12 ESCALA: 1/500

**RESIDENCIAL  
ANTONIO ULLOA**  
140 VIVIENDAS, LOCALES, TRASTEROS Y  
GARAJES EN CALLE ANTONIO ULLOA Nº 29.  
ARROYO DE LA ENCOMIENDA. VALLADOLID.  
1ª FASE 70 VIVIENDAS

## planta sótano

PROPIEDAD



GESTIONA Y COMERCIALIZA

