


NOTA: El presente documento es de carácter informativo y podrá experimentar variaciones por exigencias técnicas y/o urbanísticas del proyecto. Las superficies expresadas son aproximadas, pudiendo experimentar modificaciones por razones de índole técnica en el desarrollo de la obra. Todo el mobiliario incluido el de la cocina, es meramente informativo. No va instalada. Los giros de las puertas y la distribución de aparatos sanitarios no son vinculantes.

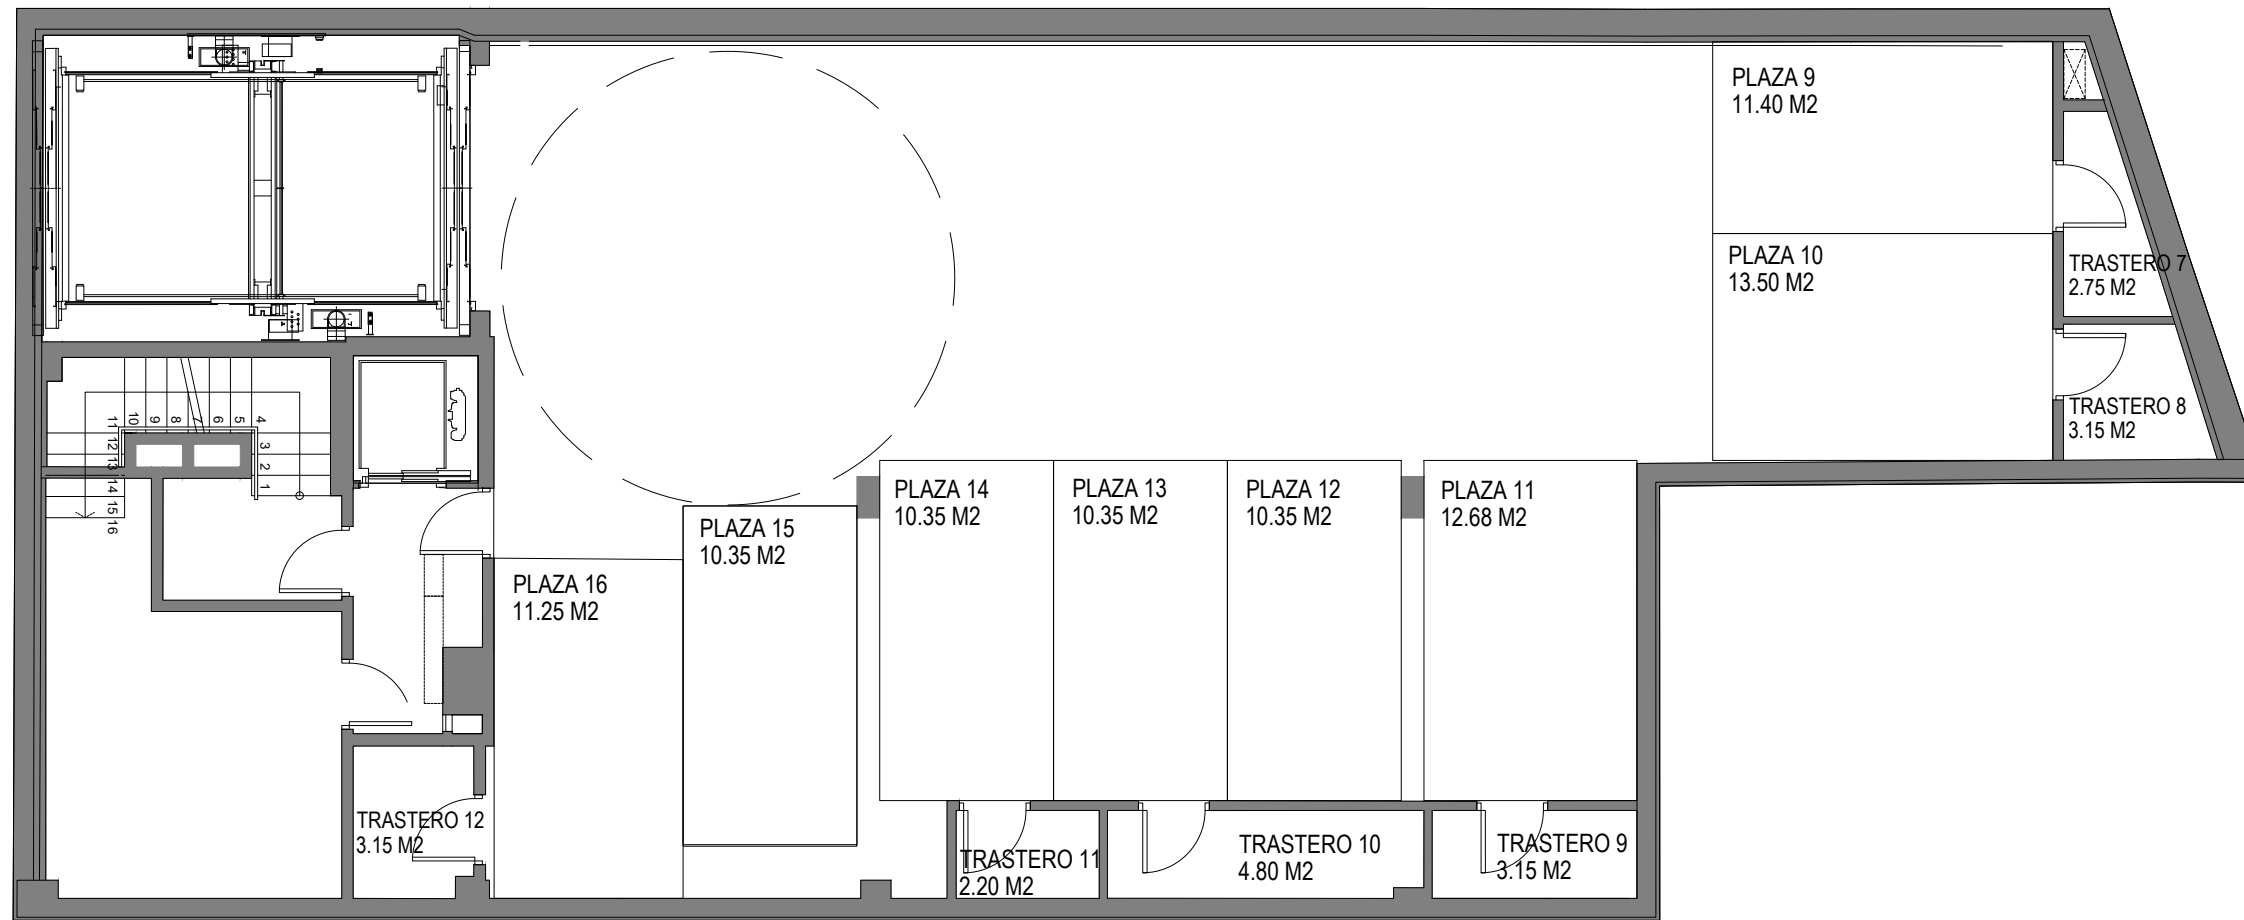

PROMOCIÓN
14 VIVIENDAS Y GARAJES EN
AVENIDA SALAMANCA, 32. ALICANTE

Planta general sótano 2

PROPIEDAD




GESTIONA Y COMERCIALIZA



ESCALA: 1/100

NOTA: El presente documento es de carácter informativo y podrá experimentar variaciones por exigencias técnicas y/o urbanísticas del proyecto. Las superficies expresadas son aproximadas, pudiendo experimentar modificaciones por razones de índole técnica en el desarrollo de la obra. Todo el mobiliario incluido el de la cocina, es meramente informativo. No va instalada. Los giros de las puertas y la distribución de aparatos sanitarios no son vinculantes.

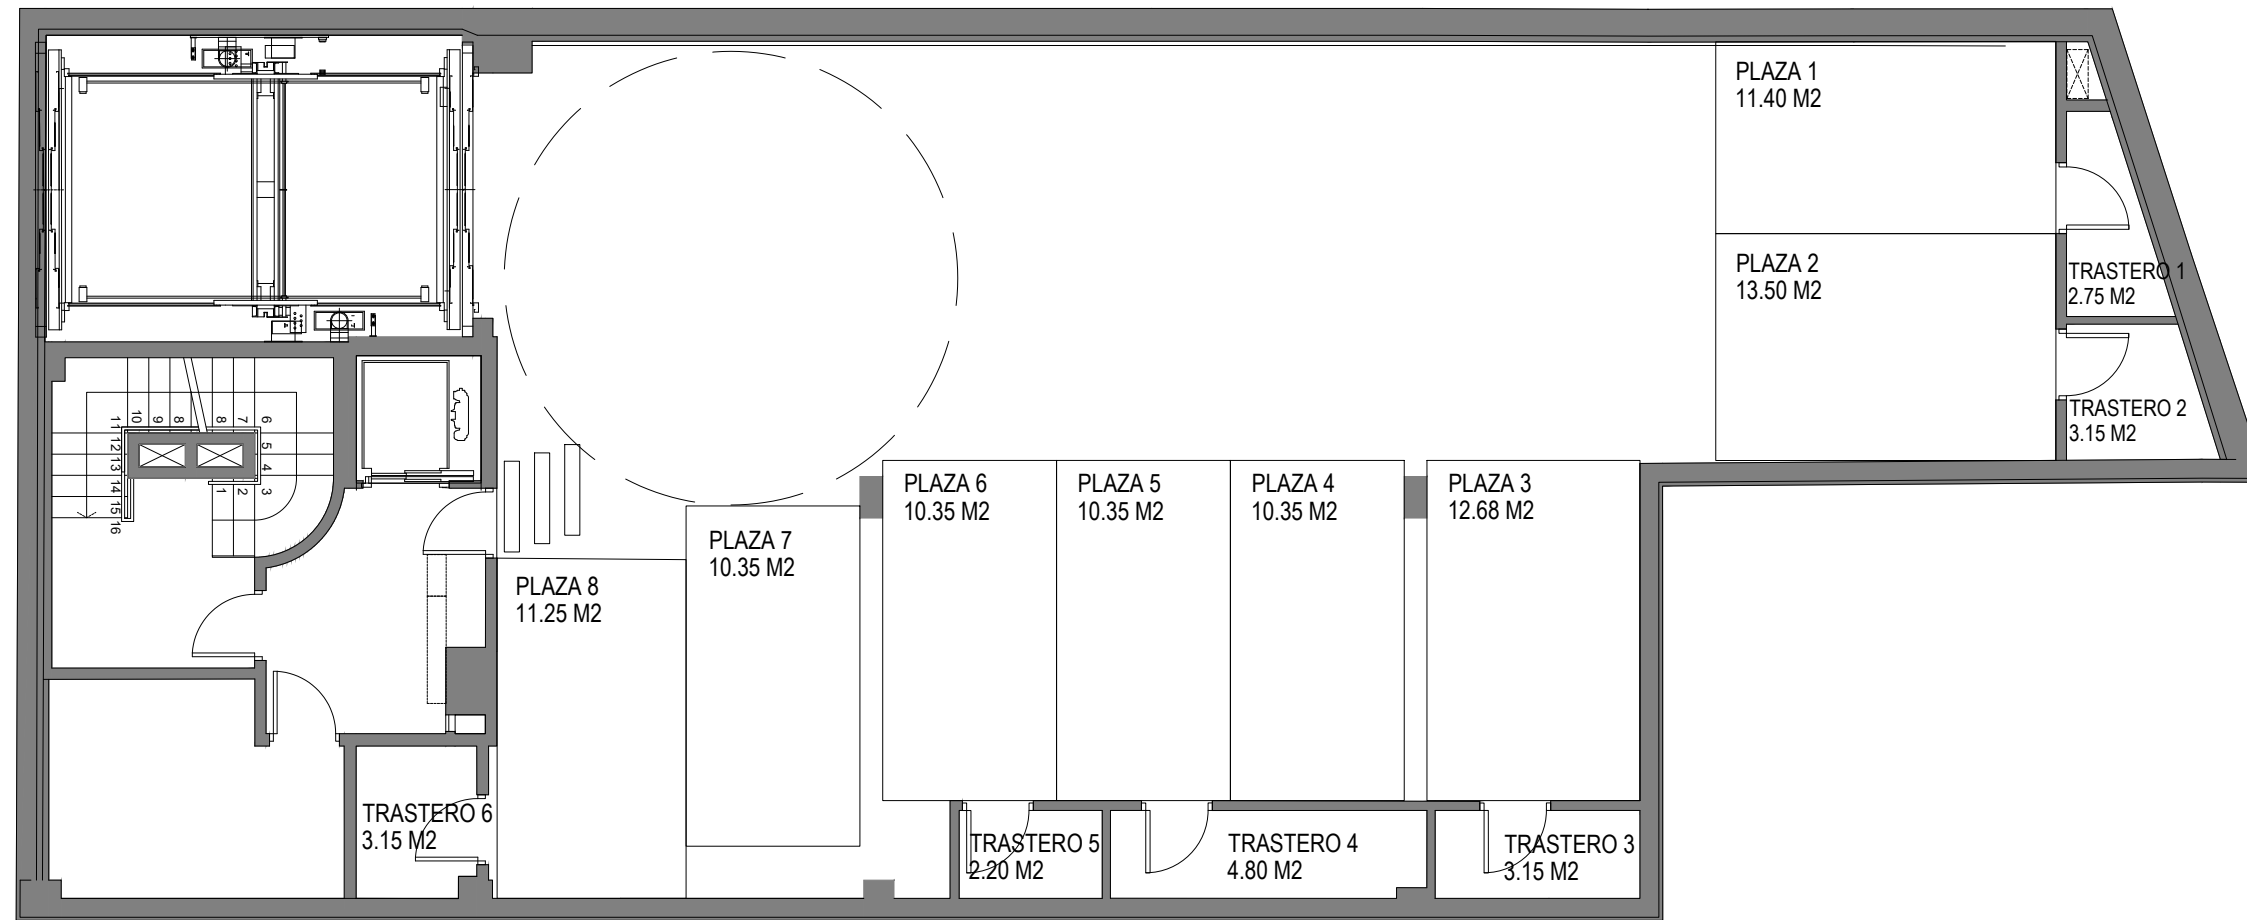

PROMOCIÓN
14 VIVIENDAS Y GARAJES EN
AVENIDA SALAMANCA, 32. ALICANTE

Planta general sótano 1

PROPIEDAD




GESTIONA Y COMERCIALIZA



ESCALA: 1/100

NOTA: El presente documento es de carácter informativo y podrá experimentar variaciones por exigencias técnicas y/o urbanísticas del proyecto. Las superficies expresadas son aproximadas, pudiendo experimentar modificaciones por razones de índole técnica en el desarrollo de la obra. Todo el mobiliario incluido el de la cocina, es meramente informativo. No va instalada. Los giros de las puertas y la distribución de aparatos sanitarios no son vinculantes.

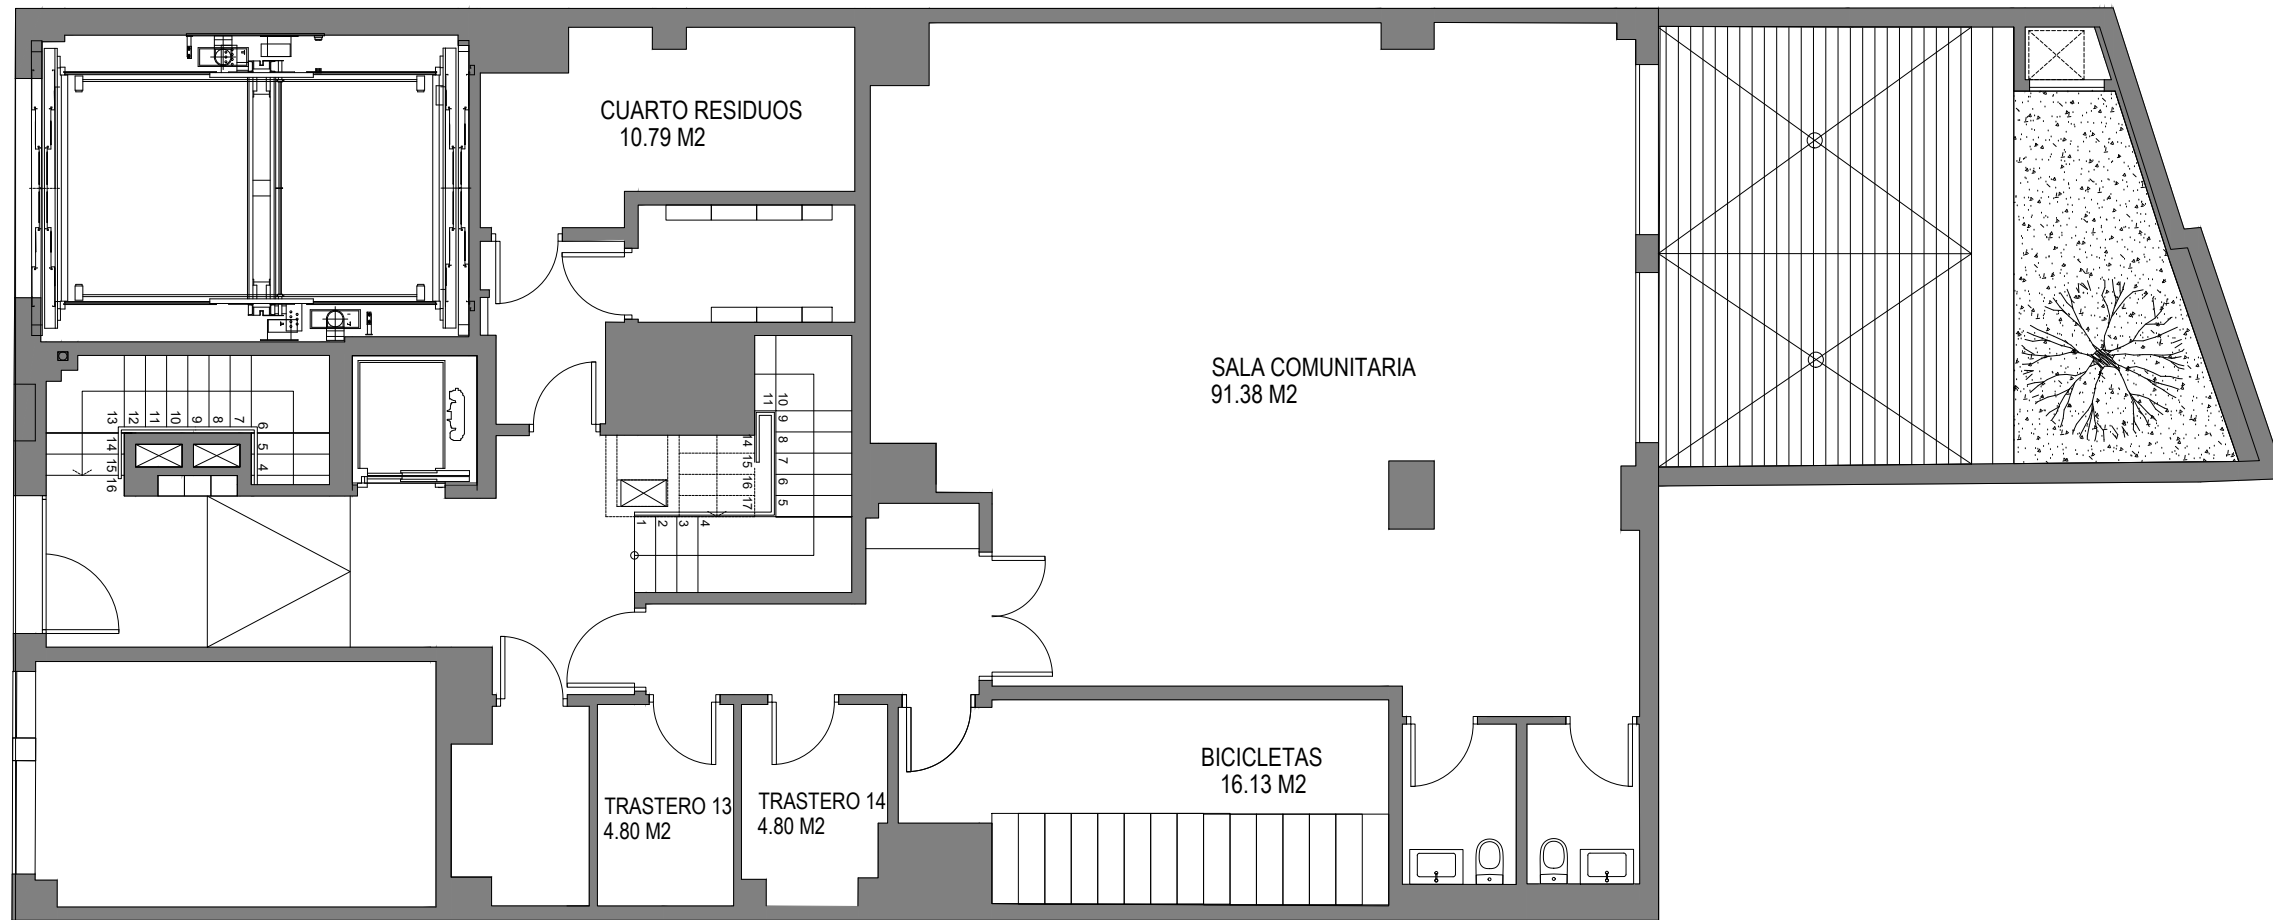

PROMOCIÓN
14 VIVIENDAS Y GARAJES EN
AVENIDA SALAMANCA, 32. ALICANTE

Planta general baja

PROPIEDAD




GESTIONA Y COMERCIALIZA



ESCALA: 1/100

NOTA: El presente documento es de carácter informativo y podrá experimentar variaciones por exigencias técnicas y/o urbanísticas del proyecto. Las superficies expresadas son aproximadas, pudiendo experimentar modificaciones por razones de índole técnica en el desarrollo de la obra. Todo el mobiliario incluido en el de la cocina, es meramente informativo. No va instalada. Los giros de las puertas y la distribución de aparatos sanitarios no son vinculantes.

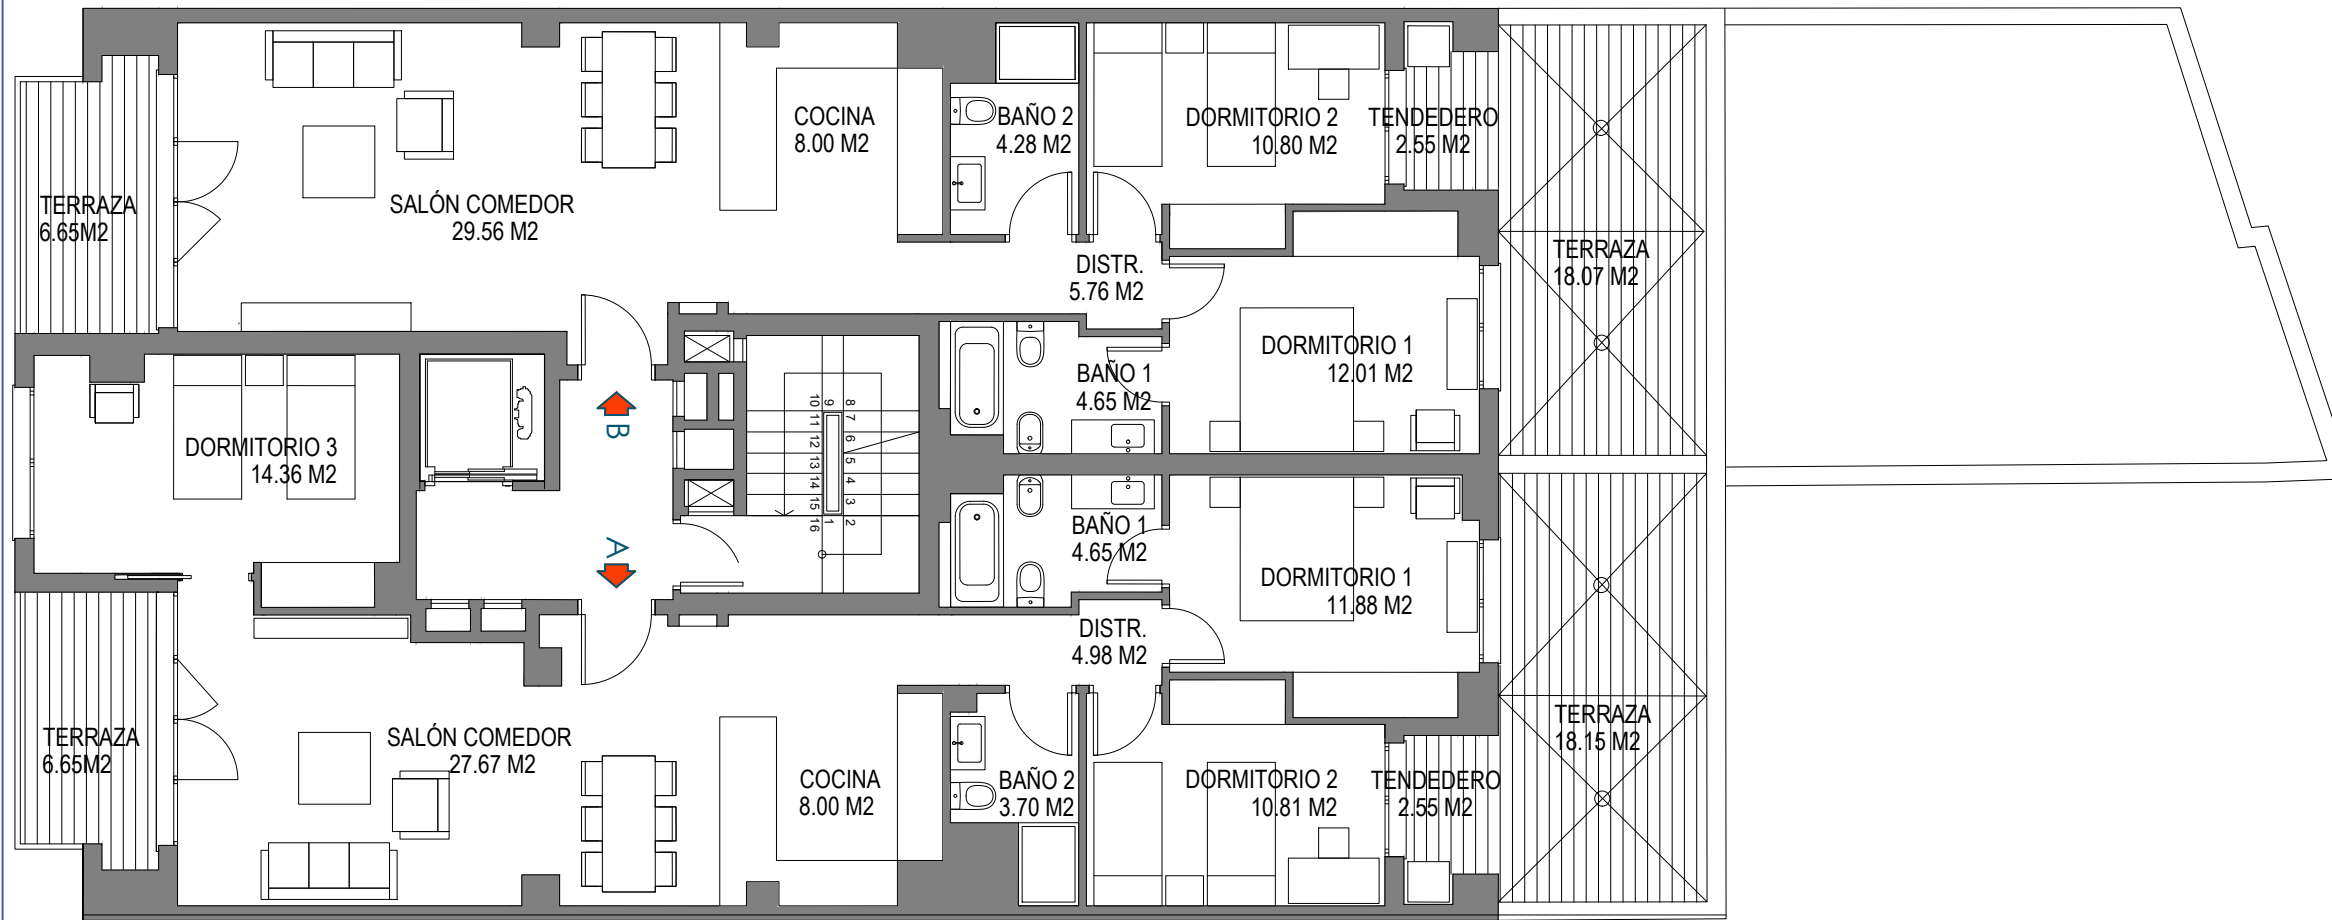

PROMOCIÓN
14 VIVIENDAS Y GARAJES EN
AVENIDA SALAMANCA, 32. ALICANTE

Planta general primera

PROPIEDAD




GESTIONA Y COMERCIALIZA



ESCALA: 1/100

NOTA: El presente documento es de carácter informativo y podrá experimentar variaciones por exigencias técnicas y/o urbanísticas del proyecto. Las superficies expresadas son aproximadas, pudiendo experimentar modificaciones por razones de índole técnica en el desarrollo de la obra. Todo el mobiliario incluido en el de la cocina, es meramente informativo. No va instalada. Los giros de las puertas y la distribución de aparatos sanitarios no son vinculantes.

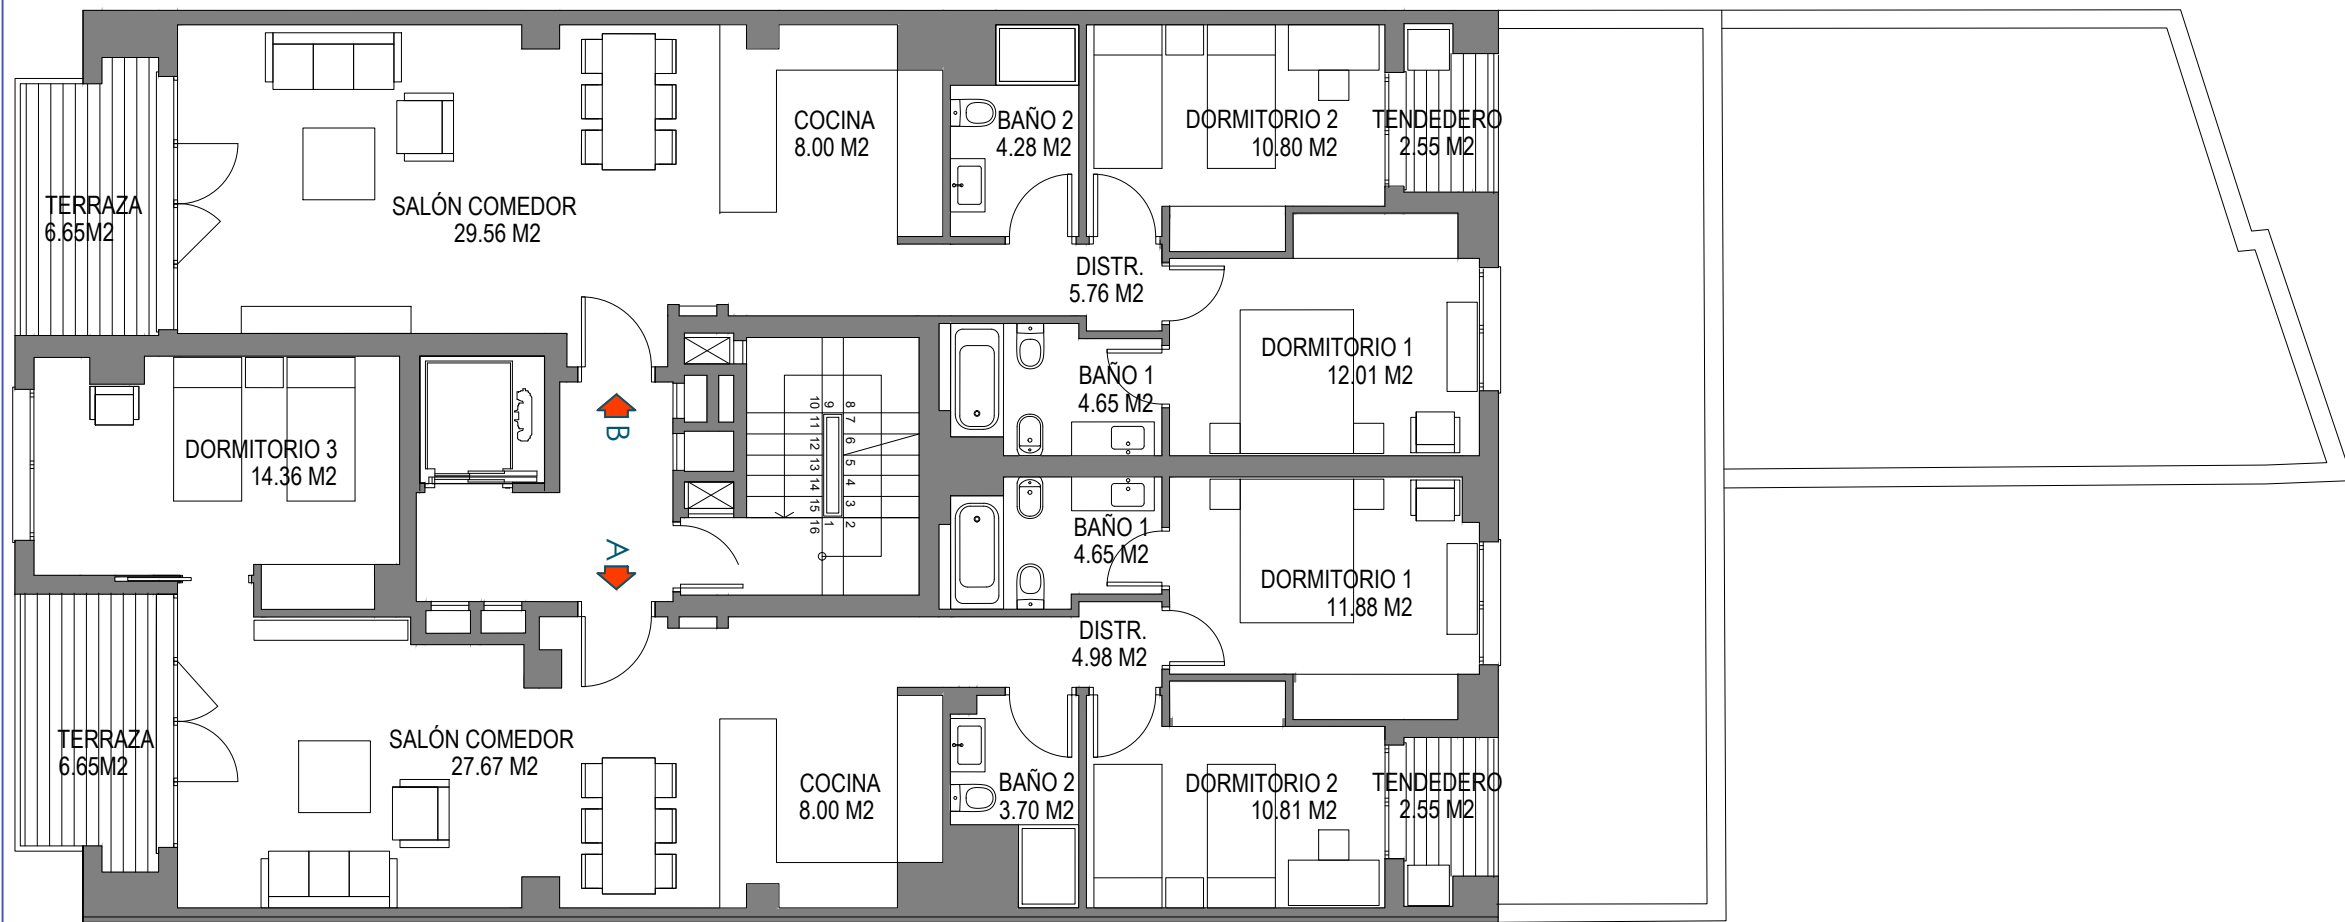

PROMOCIÓN
14 VIVIENDAS Y GARAJES EN
AVENIDA SALAMANCA, 32. ALICANTE

**Planta general
segunda**

PROPIEDAD




GESTIONA Y COMERCIALIZA



ESCALA: 1/100

NOTA: El presente documento es de carácter informativo y podrá experimentar variaciones por exigencias técnicas y/o urbanísticas del proyecto. Las superficies expresadas son aproximadas, pudiendo experimentar modificaciones por razones de índole técnica en el desarrollo de la obra. Todo el mobiliario incluido en el de la cocina, es meramente informativo. No va instalada. Los giros de las puertas y la distribución de aparatos sanitarios no son vinculantes.

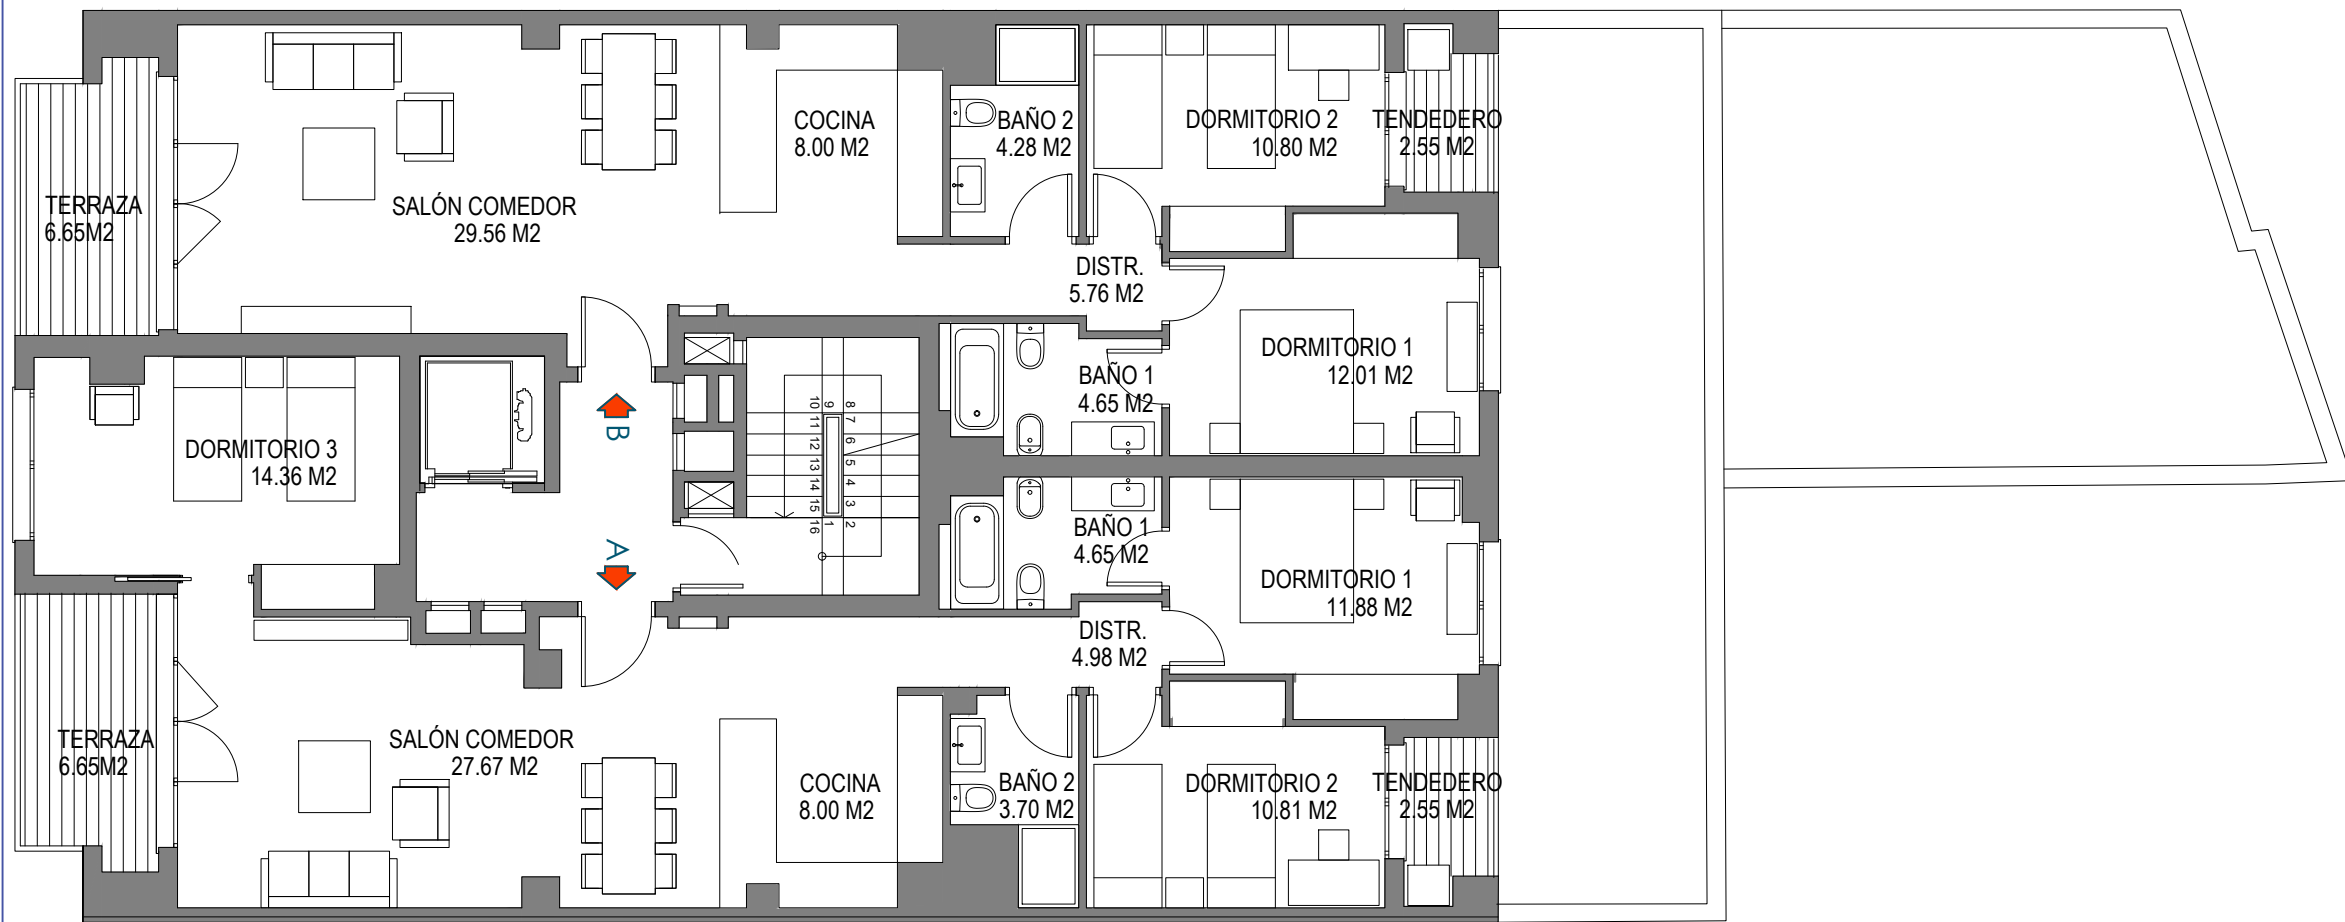

PROMOCIÓN
14 VIVIENDAS Y GARAJES EN
AVENIDA SALAMANCA, 32. ALICANTE

**Planta general
tercera**

PROPIEDAD




GESTIONA Y COMERCIALIZA



ESCALA: 1/100

NOTA: El presente documento es de carácter informativo y podrá experimentar variaciones por exigencias técnicas y/o urbanísticas del proyecto. Las superficies expresadas son aproximadas, pudiendo experimentar modificaciones por razones de índole técnica en el desarrollo de la obra. Todo el mobiliario incluido en el de la cocina, es meramente informativo. No va instalada. Los giros de las puertas y la distribución de aparatos sanitarios no son vinculantes.

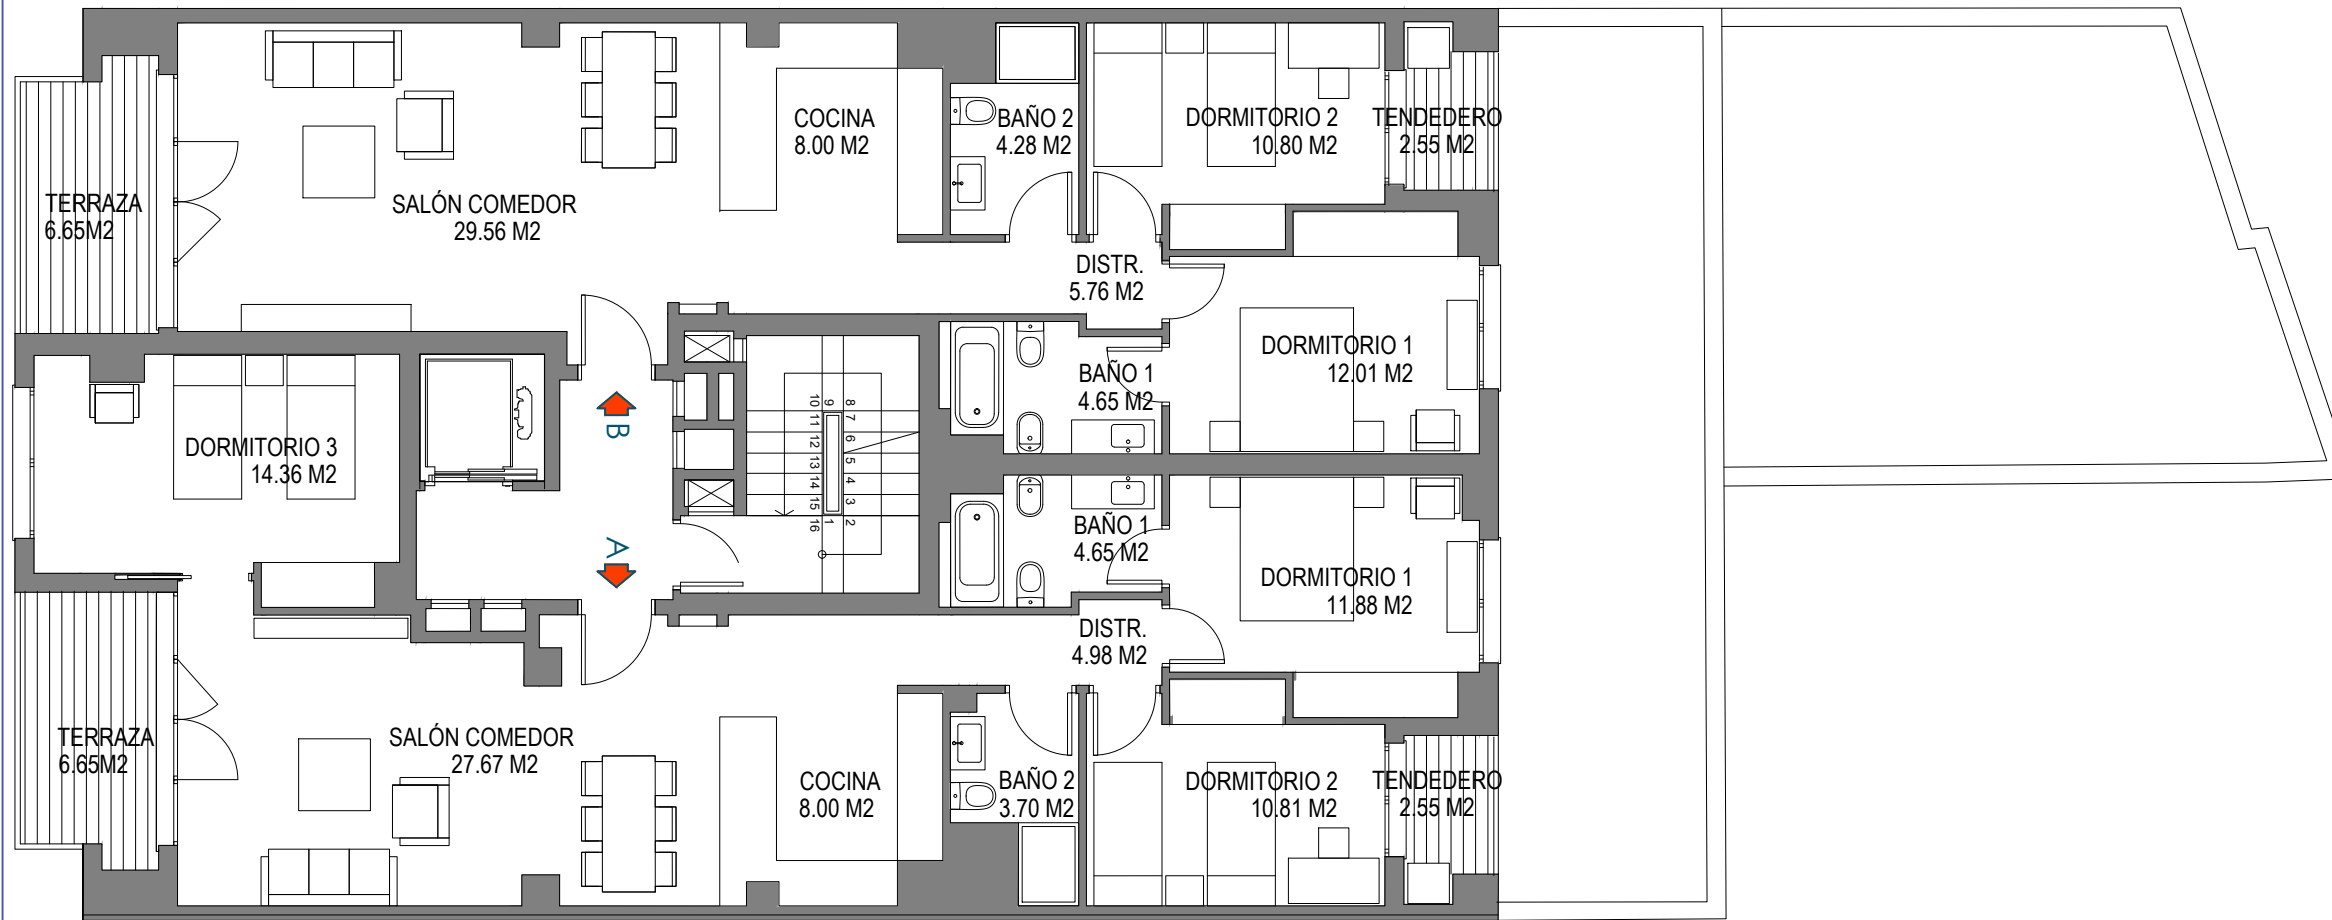

PROMOCIÓN
14 VIVIENDAS Y GARAJES EN
AVENIDA SALAMANCA, 32. ALICANTE

**Planta general
cuarta**

PROPIEDAD




GESTIONA Y COMERCIALIZA



ESCALA: 1/100

NOTA: El presente documento es de carácter informativo y podrá experimentar variaciones por exigencias técnicas y/o urbanísticas del proyecto. Las superficies expresadas son aproximadas, pudiendo experimentar modificaciones por razones de índole técnica en el desarrollo de la obra. Todo el mobiliario incluido en el de la cocina, es meramente informativo. No va instalada. Los giros de las puertas y la distribución de aparatos sanitarios no son vinculantes.

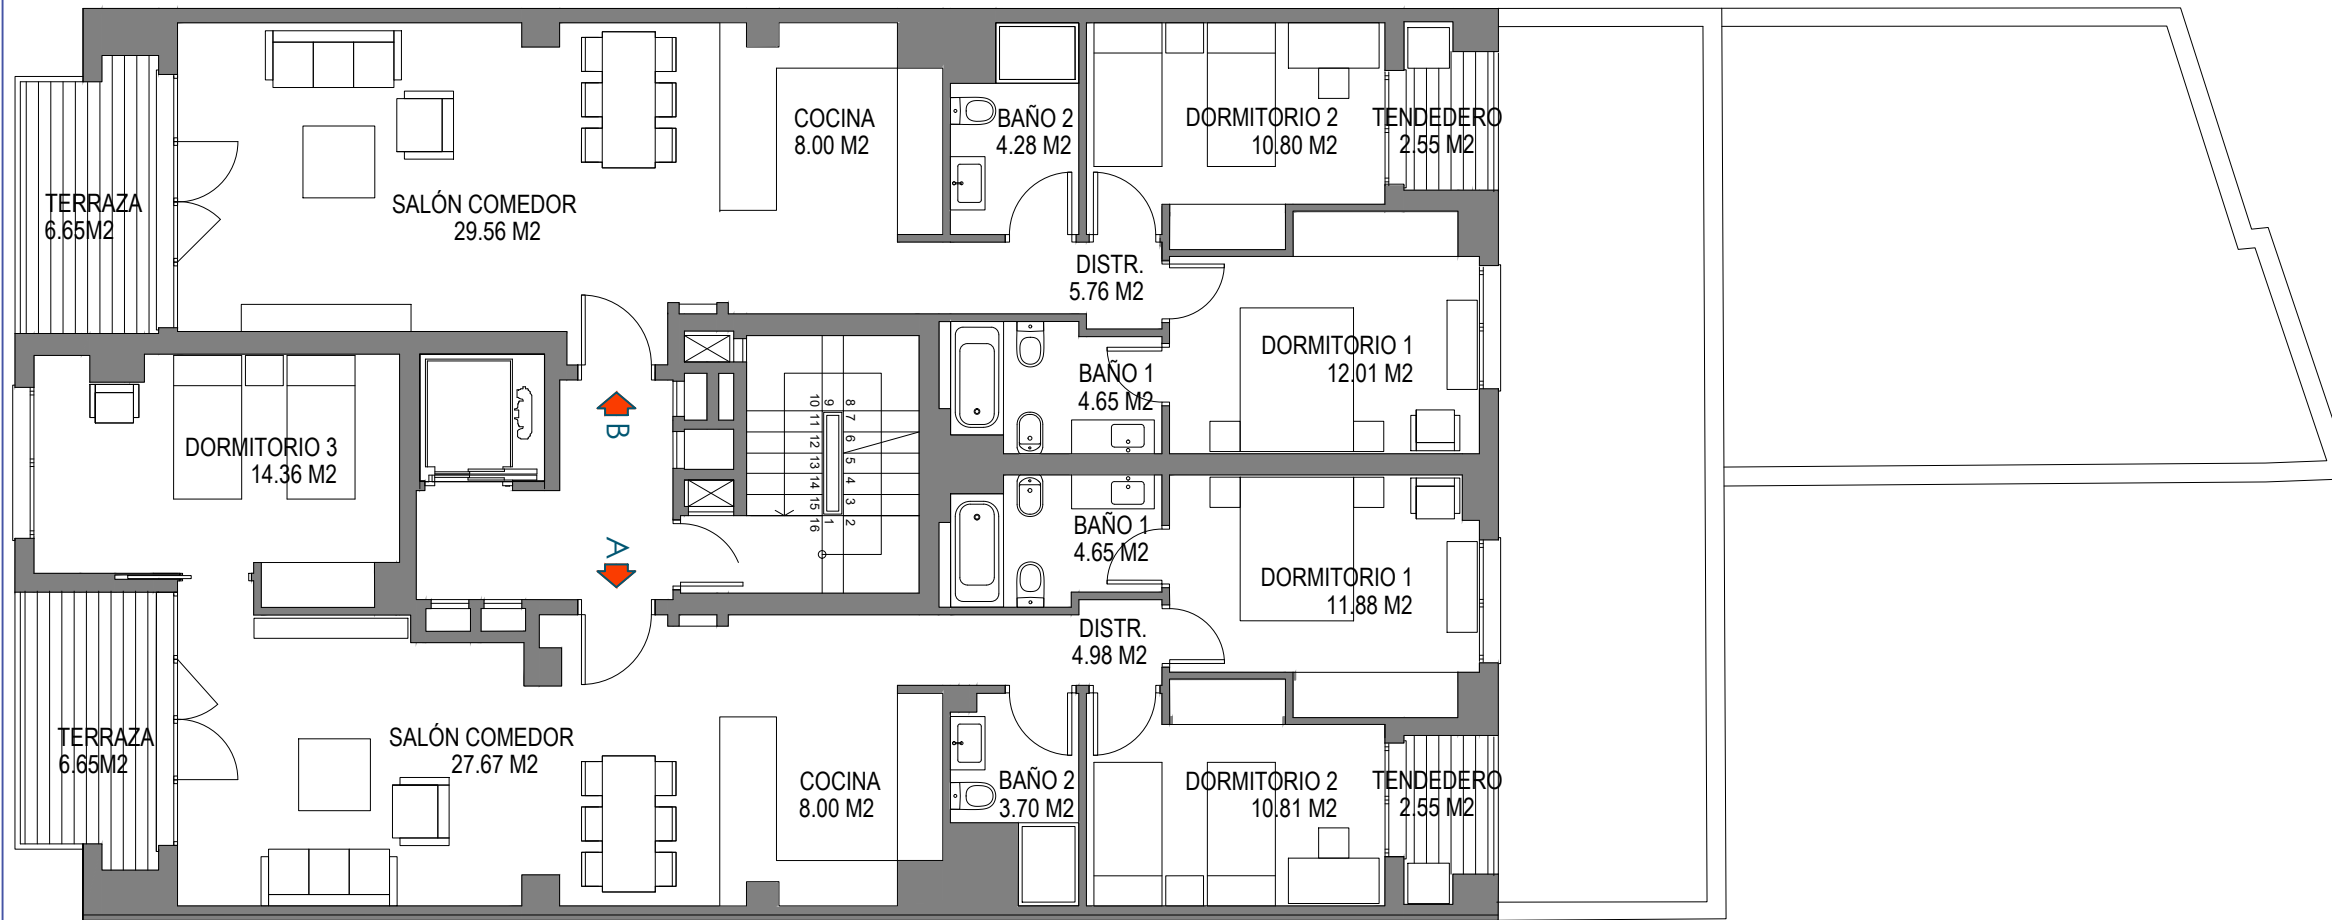

PROMOCIÓN
14 VIVIENDAS Y GARAJES EN
AVENIDA SALAMANCA, 32. ALICANTE

**Planta general
quinta**

PROPIEDAD




GESTIONA Y COMERCIALIZA



ESCALA: 1/100

NOTA: El presente documento es de carácter informativo y podrá experimentar variaciones por exigencias técnicas y/o urbanísticas del proyecto. Las superficies expresadas son aproximadas, pudiendo experimentar modificaciones por razones de índole técnica en el desarrollo de la obra. Todo el mobiliario incluido en el de la cocina, es meramente informativo. No va instalada. Los giros de las puertas y la distribución de aparatos sanitarios no son vinculantes.

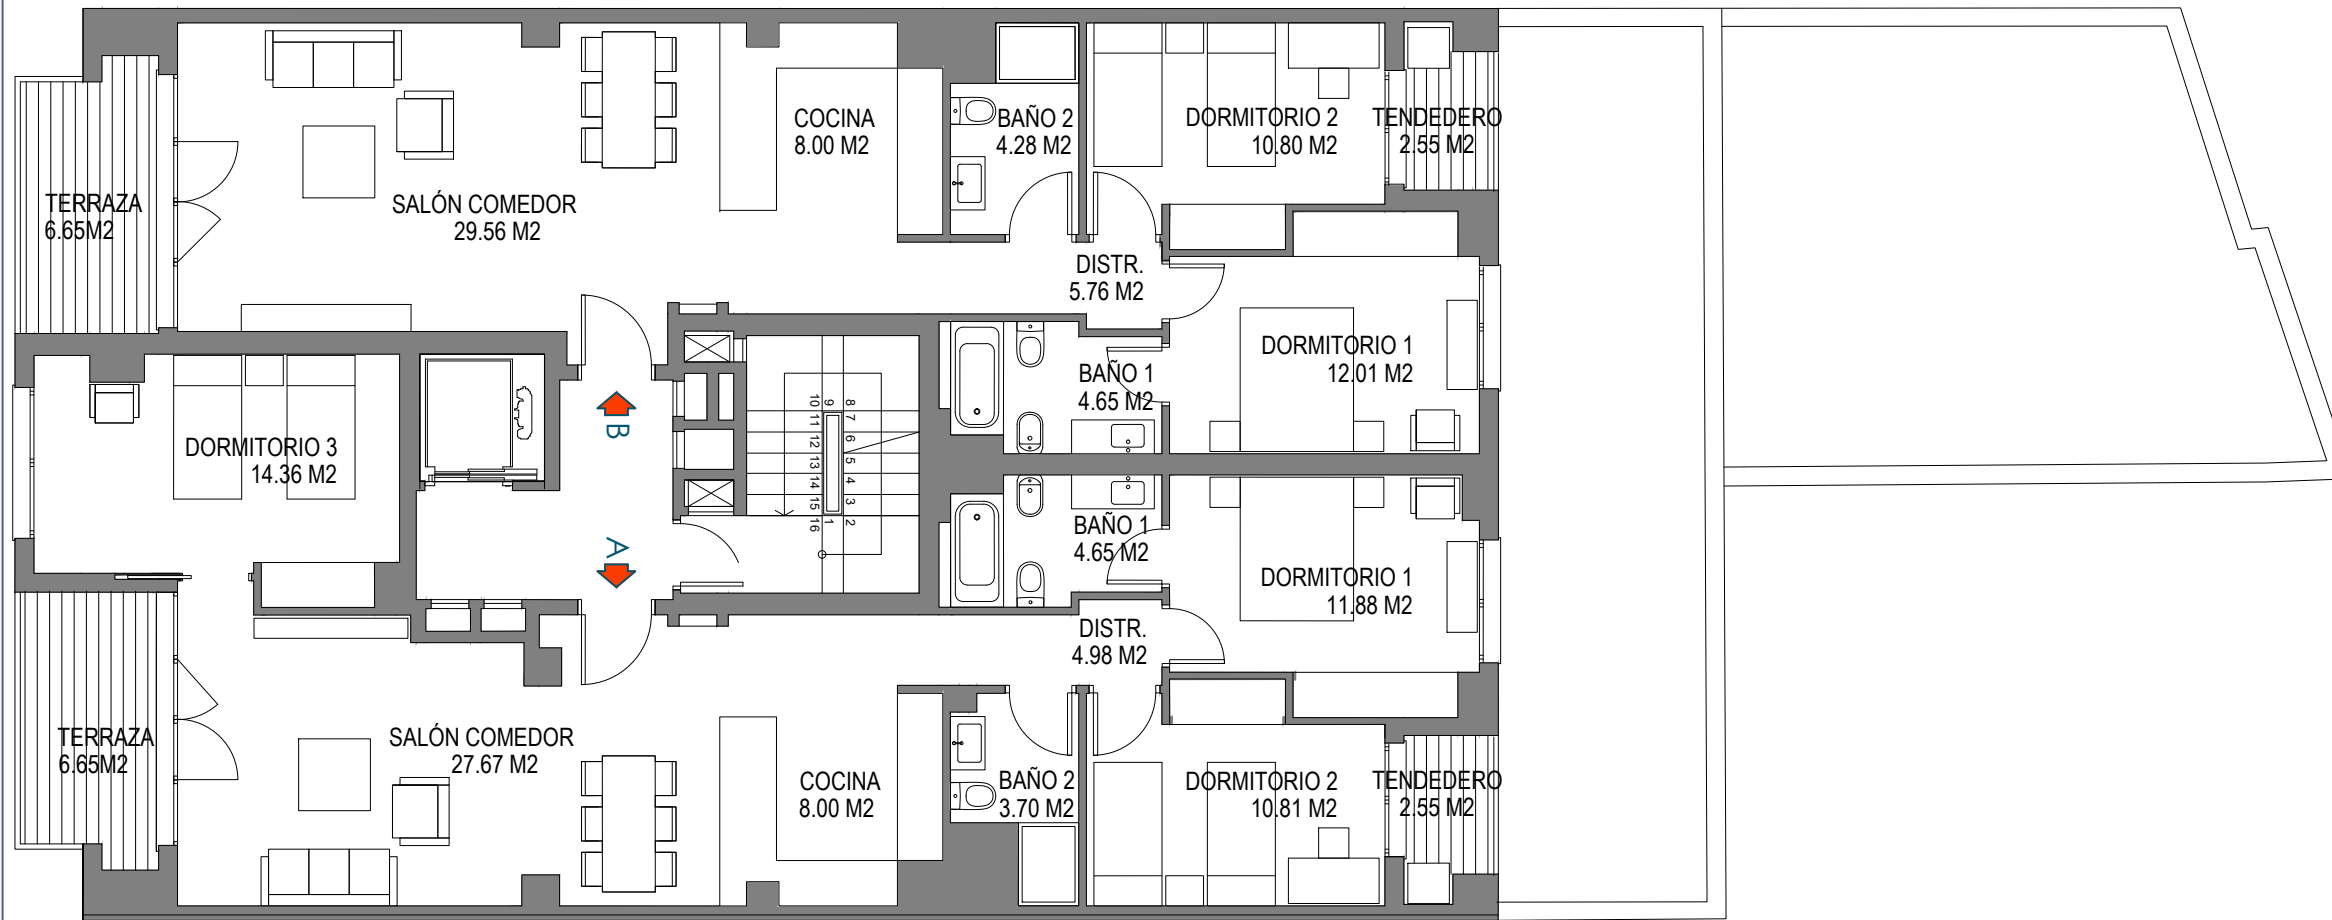

PROMOCIÓN
14 VIVIENDAS Y GARAJES EN
AVENIDA SALAMANCA, 32. ALICANTE

**Planta general
sexta**

PROPIEDAD




GESTIONA Y COMERCIALIZA



ESCALA: 1/100

NOTA: El presente documento es de carácter informativo y podrá experimentar variaciones por exigencias técnicas y/o urbanísticas del proyecto. Las superficies expresadas son aproximadas, pudiendo experimentar modificaciones por razones de índole técnica en el desarrollo de la obra. Todo el mobiliario incluido en la cocina, es meramente informativo. No va instalada. Los giros de las puertas y la distribución de aparatos sanitarios no son vinculantes.

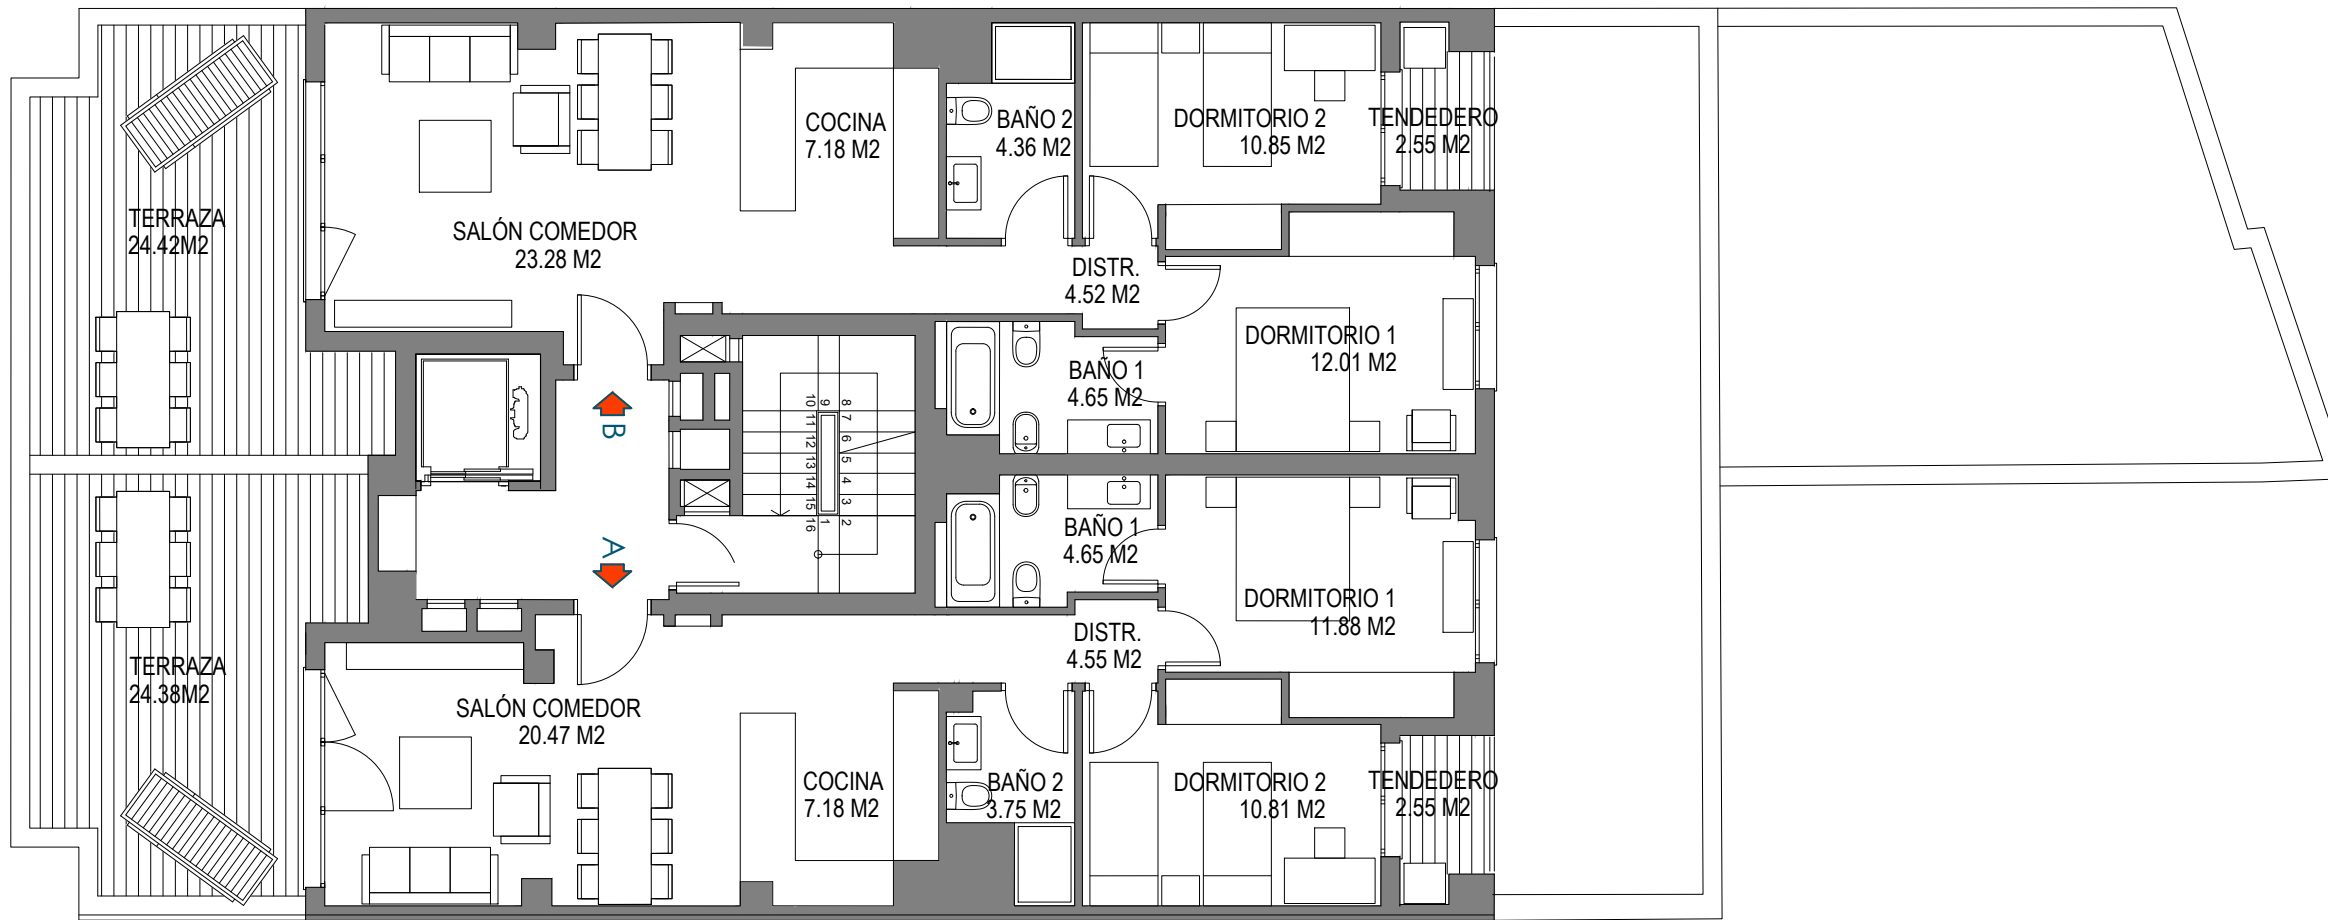

PROMOCIÓN
14 VIVIENDAS Y GARAJES EN
AVENIDA SALAMANCA, 32. ALICANTE

Planta general ático

PROPIEDAD



GESTIONA Y COMERCIALIZA



ESCALA: 1/100