


NOTA: Aquest document és de caràcter informatiu i podrà experimentar variacions per exigències tècniques i/o urbanístiques del projecte. Les superfícies expressades són aproximades i poden experimentar modificacions per raons d'índole tècnica en el desenvolupament de l'execució de l'obra. Tot el mobiliari inclòs el de la cuina, és merament informatiu. No va instal·lada. Els girs de les portes i la distribució dels aparells sanitaris no són vinculants.

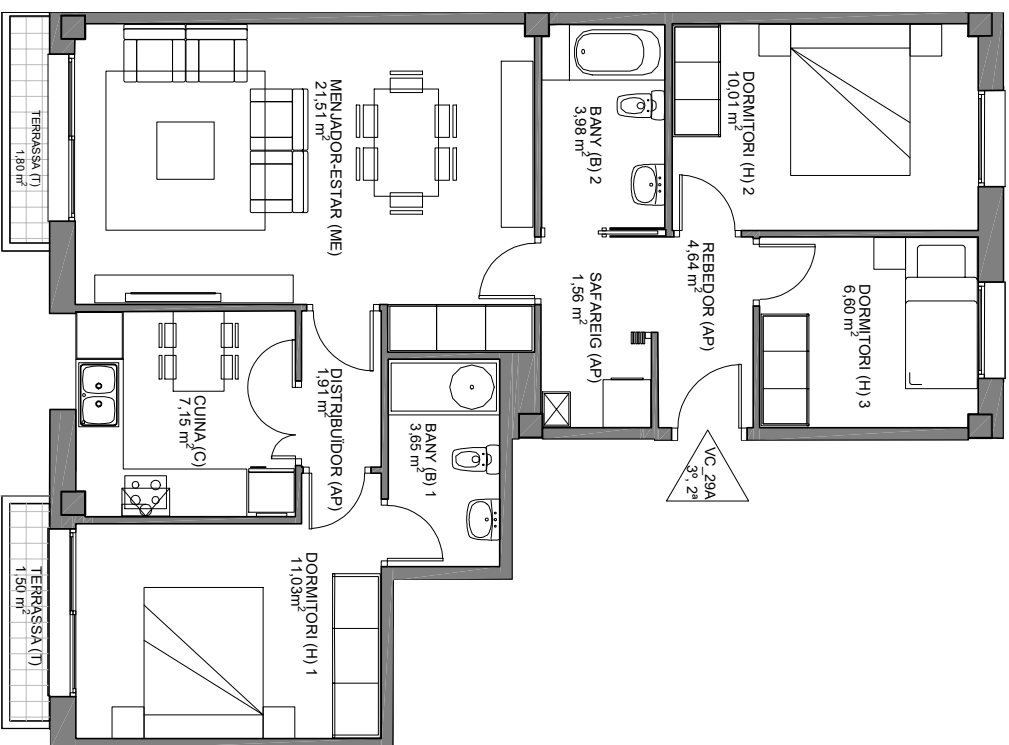


PROMOCIÓ
OLOT VOLCÀ CROSCAT
32 HABITATGES I APARCAMENTS
C/ VOLCÀ CROSCAT 29A. OLOT

VT 010

PLANTA 3^a - PORTA 2

Superfície útil interior: 72,04 m²
Superfície construïda ccc: 95,00 m²
Superfície exterior: 3,30 m²

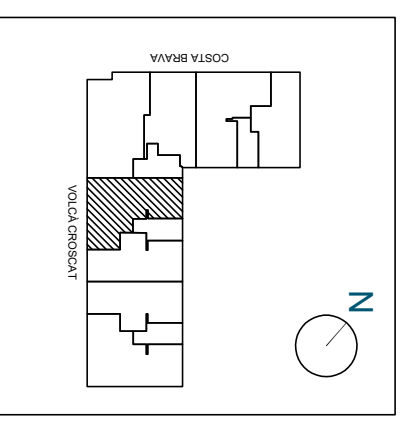

PROPIETAT
Sareb
GESTIONA I COMERCIALITZA
DOMO
GRUP

0 1 2 3 4 ESCALA: 1/100