


NOTA: El presente documento es de carácter informativo y podrá experimentar variaciones por exigencias técnicas y/o urbanísticas del proyecto. Las superficies expresadas son aproximadas, pudiendo experimentar modificaciones por razones de índole técnica en el desarrollo de la ejecución de la obra. Todo el mobiliario incluido en la cocina, es meramente informativo. Los giros de las puertas y la distribución de aparatos sanitarios no son vinculantes.

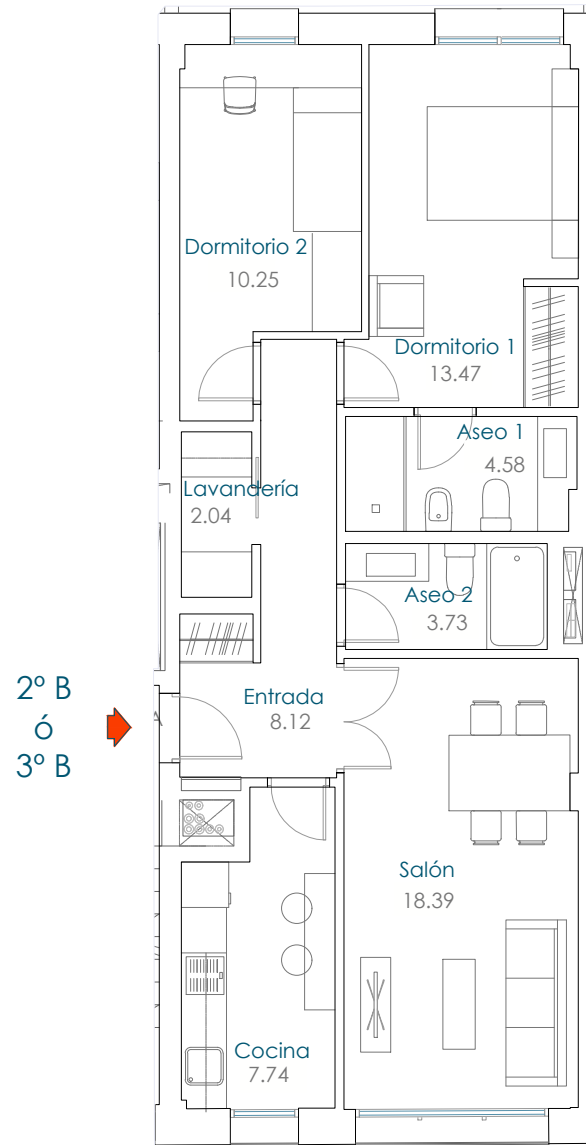

## RESIDENCIAL EL PARQUE

10 VIVIENDAS Y GARAJES EN CALLE  
ARZOBISPO APAOLAZA nº29 ZARAGOZA


**VT - 06**

PLANTA 2 - LETRA B  
PLANTA 3 - LETRA B

Superficie útil interior: 68,32 m<sup>2</sup>

Superficie construida\*: 98,92 m<sup>2</sup>

\*con parte proporcional de ZZCC

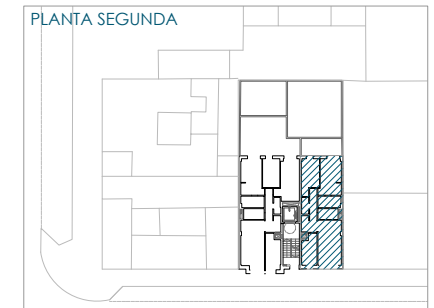

PROPIEDAD

**Sareb**

GESTIONA Y COMERCIALIZA

**DOMO**  
GRUPO



ESCALA: 1/100